

BUDOVA

E

PODLAŽÍ

4. NP

CELKOVÁ PLOCHA

81,39 m²

RELAXAČNÍ PLOCHY

Lodžie

4.051	Předsíň	6,67 m ²
4.052	Ložnice	19,37 m ²
4.053	Koupelna	4,66 m ²
4.054	WC	1,93 m ²
4.055	Obývací pokoj + kuchyňský kout	33,38 m ²

OBYTNÁ PLOCHA66,01 m²

-	Svislé konstrukce	3,96 m ²
-	Sklep	3,87 m ²

PODLAHOVÁ PLOCHA JEDNOTKY73,84 m²

4.5	Lodžie	7,55 m ²
-----	--------	---------------------

CELKOVÁ PLOCHA81,39 m²ENERGETICKÝ ŠTÍTEK **B**
www.triangl-park.cz

Veškeré informace a údaje včetně vizualizací uvedené na této stránce jsou pouze informativní povahy. Vizualizace, grafické zobrazení a obsahové popisy netvoří přesnou předlohu realizace stavby projektu nebo bytů a představují pouze orientační zobrazení, které může v budoucnu podléhat změnám. Za závazný podklad realizace je považována výhradně smluvní dokumentace. Informace zobrazené na této stránce nejsou návrhem na uzavření smlouvy. Poskytnutí uvedených produktů nebo služeb je vázáno na splnění dalších podmínek, které Vám ochotně sdělíme v našem prodejním centru.





BYT E23 | 2+KK



TRIANGL
PARK

FAMILY HOME

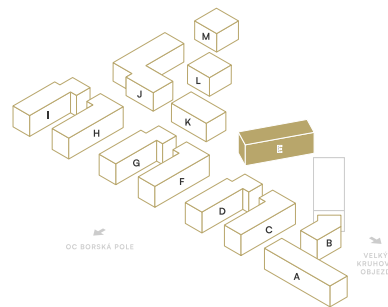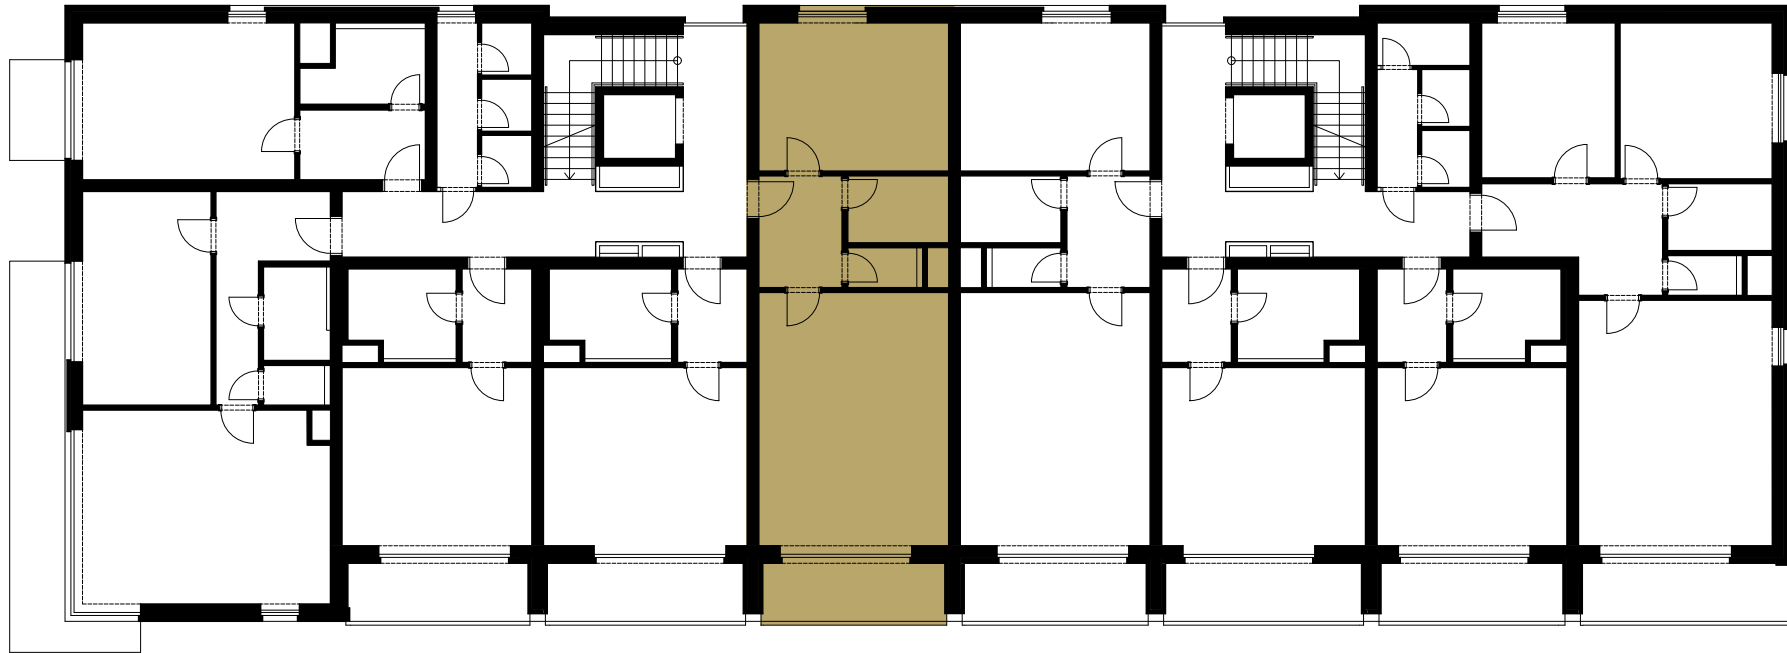

BUDOVA E | 4. NP