

BUDOVA	PODLAŽÍ	CELKOVÁ PLOCHA
F	1. NP	168,08 m²

RELAXAČNÍ PLOCHY	CENA VČETNĚ DPH
Zahrádka	5 897 500,00 Kč

1.271	Předsíň	9,64 m ²
1.272	WC	1,79 m ²
1.273	Koupelna	4,59 m ²
1.274	Ložnice	12,43 m ²
1.275	Obývací pokoj + kuchyňský kout	29,62 m ²

OBYTNÁ PLOCHA	58,07 m²
----------------------	----------------------------

-	Svislé konstrukce	1,90 m ²
-	Sklep	5,52 m ²

PODLAHOVÁ PLOCHA JEDNOTKY	65,49 m²
----------------------------------	----------------------------

Zahrádka	102,59 m ²
----------	-----------------------

CELKOVÁ PLOCHA	168,08 m²
-----------------------	-----------------------------

ENERGETICKÝ ŠÍTEK B

www.triangl-park.cz

Veškeré informace a údaje včetně vizualizací uvedené na této stránce jsou pouze informativní povahy. Vizualizace, grafické zobrazení a obsahové popisy netvoří přesnou předlohu realizace stavby projektu nebo bytů a představují pouze orientační zobrazení, které může v budoucnu podléhat změnám. Za závazný podklad realizace je považována výhradně smluvní dokumentace. Informace zobrazené na této stránce nejsou návrhem na uzavření smlouvy. Poskytnutí uvedených produktů nebo služeb je vázáno na splnění dalších podmínek, které Vám ochotně sdělíme v našem prodejním centru.





BYT F1 | 2+KK



TRIANGL
PARK

GARDEN SUITE

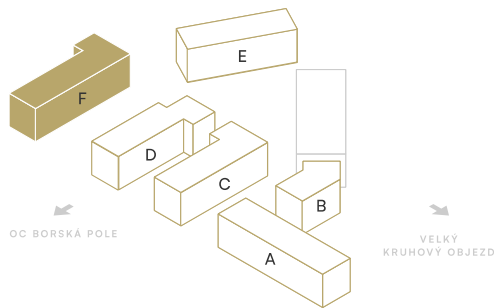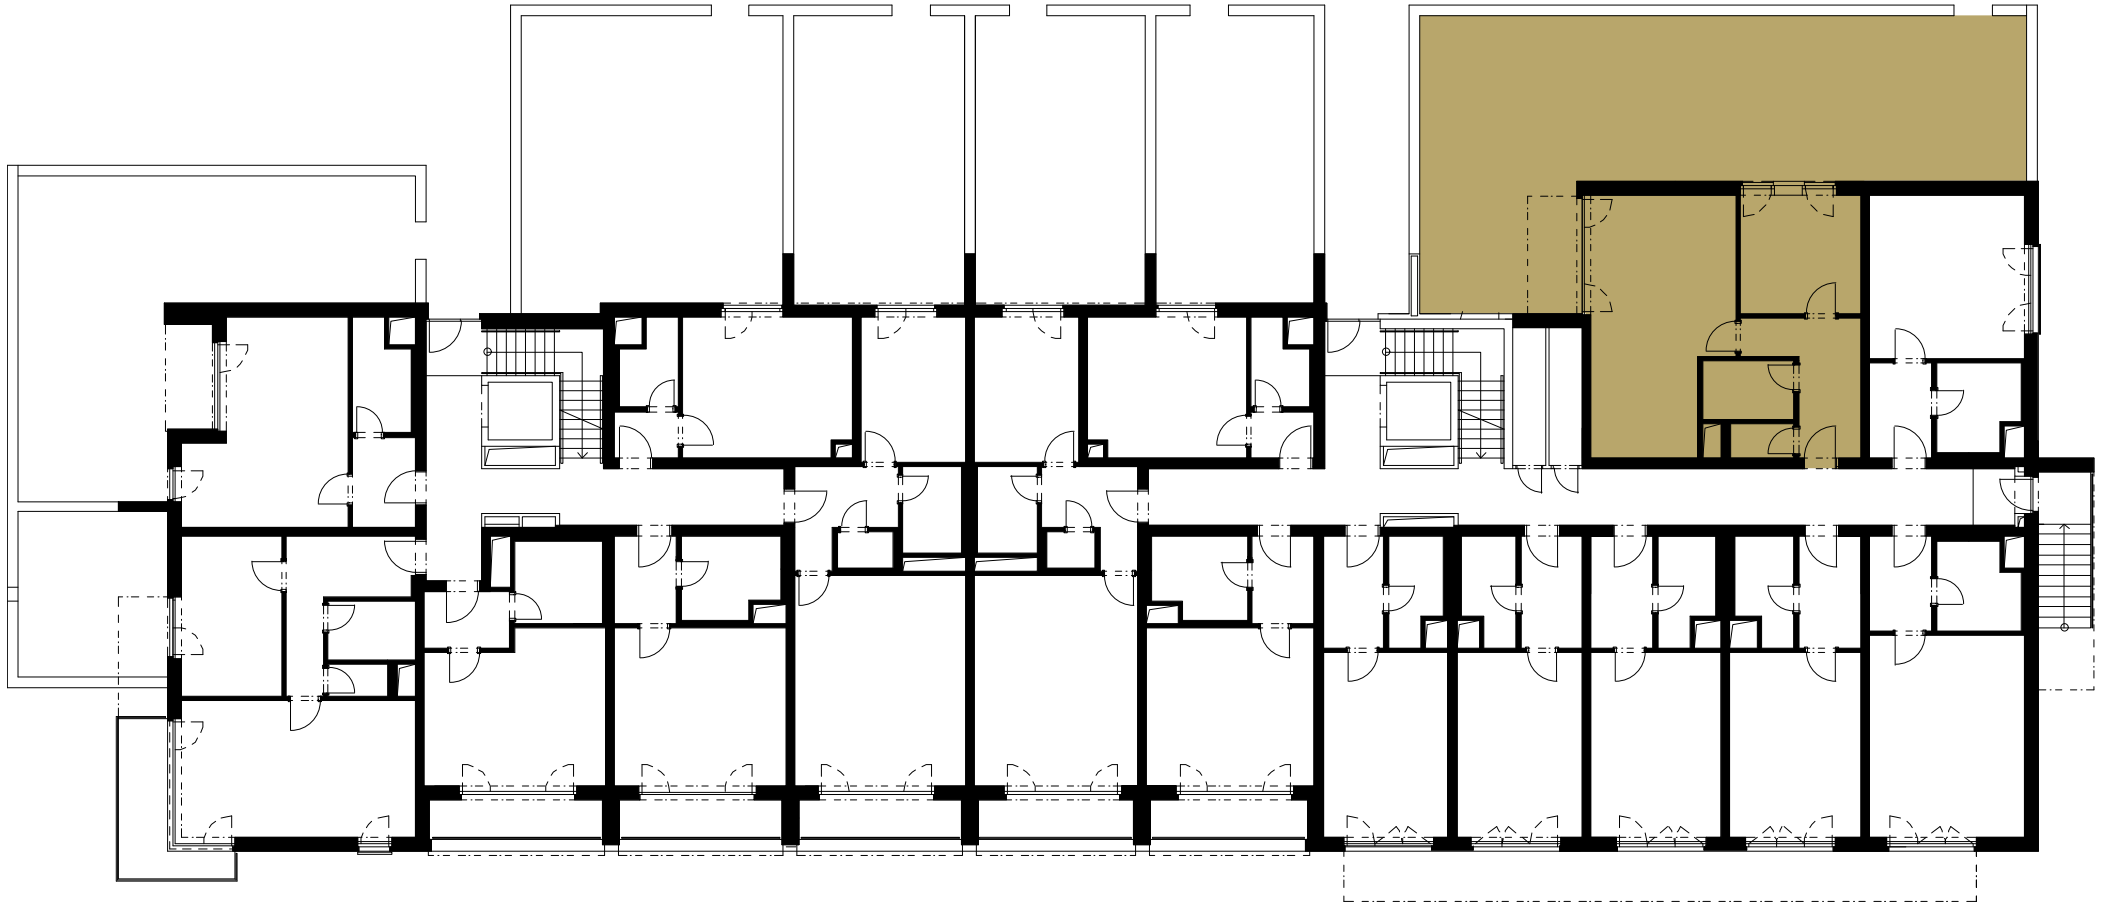

BUDOVA F | 1. NP