



BUDOVA

F

PODLAŽÍ

1. NP

CELKOVÁ PLOCHA

168,08 m²

RELAXAČNÍ PLOCHY

Zahrádka

1.271	Předsíň	9,64 m ²
1.272	WC	1,79 m ²
1.273	Koupelna	4,59 m ²
1.274	Ložnice	12,43 m ²
1.275	Obývací pokoj + kuchyňský kout	29,62 m ²

OBYTNÁ PLOCHA 58,07 m²

-	Svislé konstrukce	1,90 m ²
-	Sklep	5,52 m ²


PODLAHOVÁ PLOCHA JEDNOTKY 65,49 m²

Zahrádka 102,59 m²

CELKOVÁ PLOCHA 168,08 m²

ENERGETICKÝ ŠÍTEK B

www.triangl-park.cz

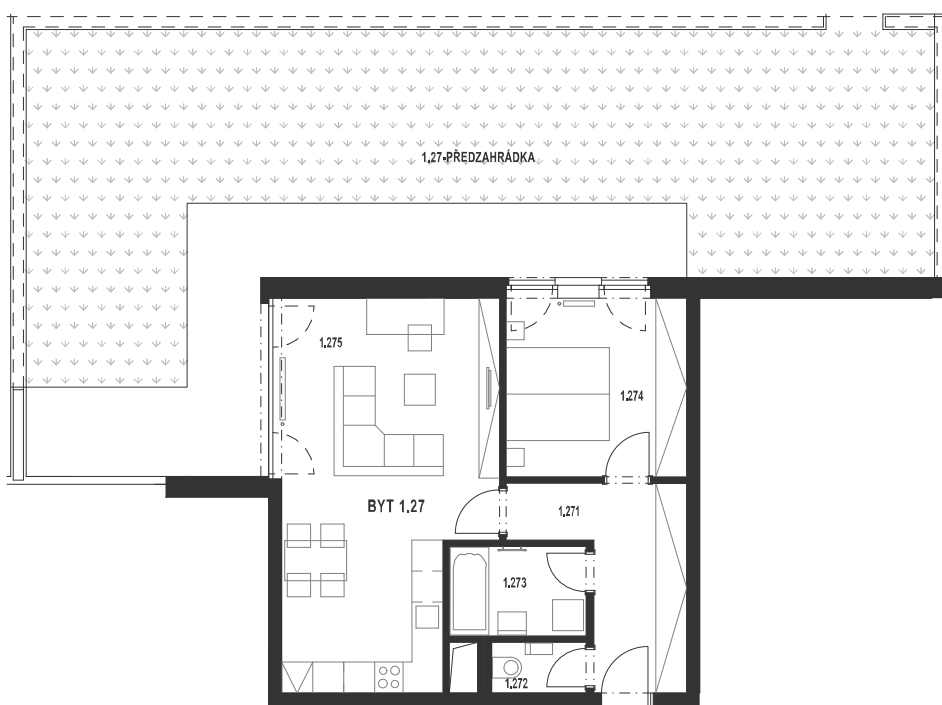

Veškeré informace a údaje včetně vizualizací uvedené na této stránce jsou pouze informativní povahy. Vizualizace, grafické zobrazení a obsahové popisy netvoří přesnou předlohu realizace stavby projektu nebo bytů a představují pouze orientační zobrazení, které může v budoucnu podléhat změnám. Za závazný podklad realizace je považována výhradně smluvní dokumentace. Informace zobrazené na této stránce nejsou návrhem na uzavření smlouvy. Poskytnutí uvedených produktů nebo služeb je vázáno na splnění dalších podmínek, které Vám ochotně sdělíme v našem prodejním centru.





BYT F1 | 2+KK



TRIANGL
PARK

GARDEN SUITE

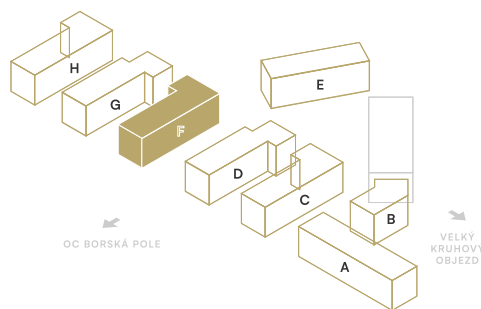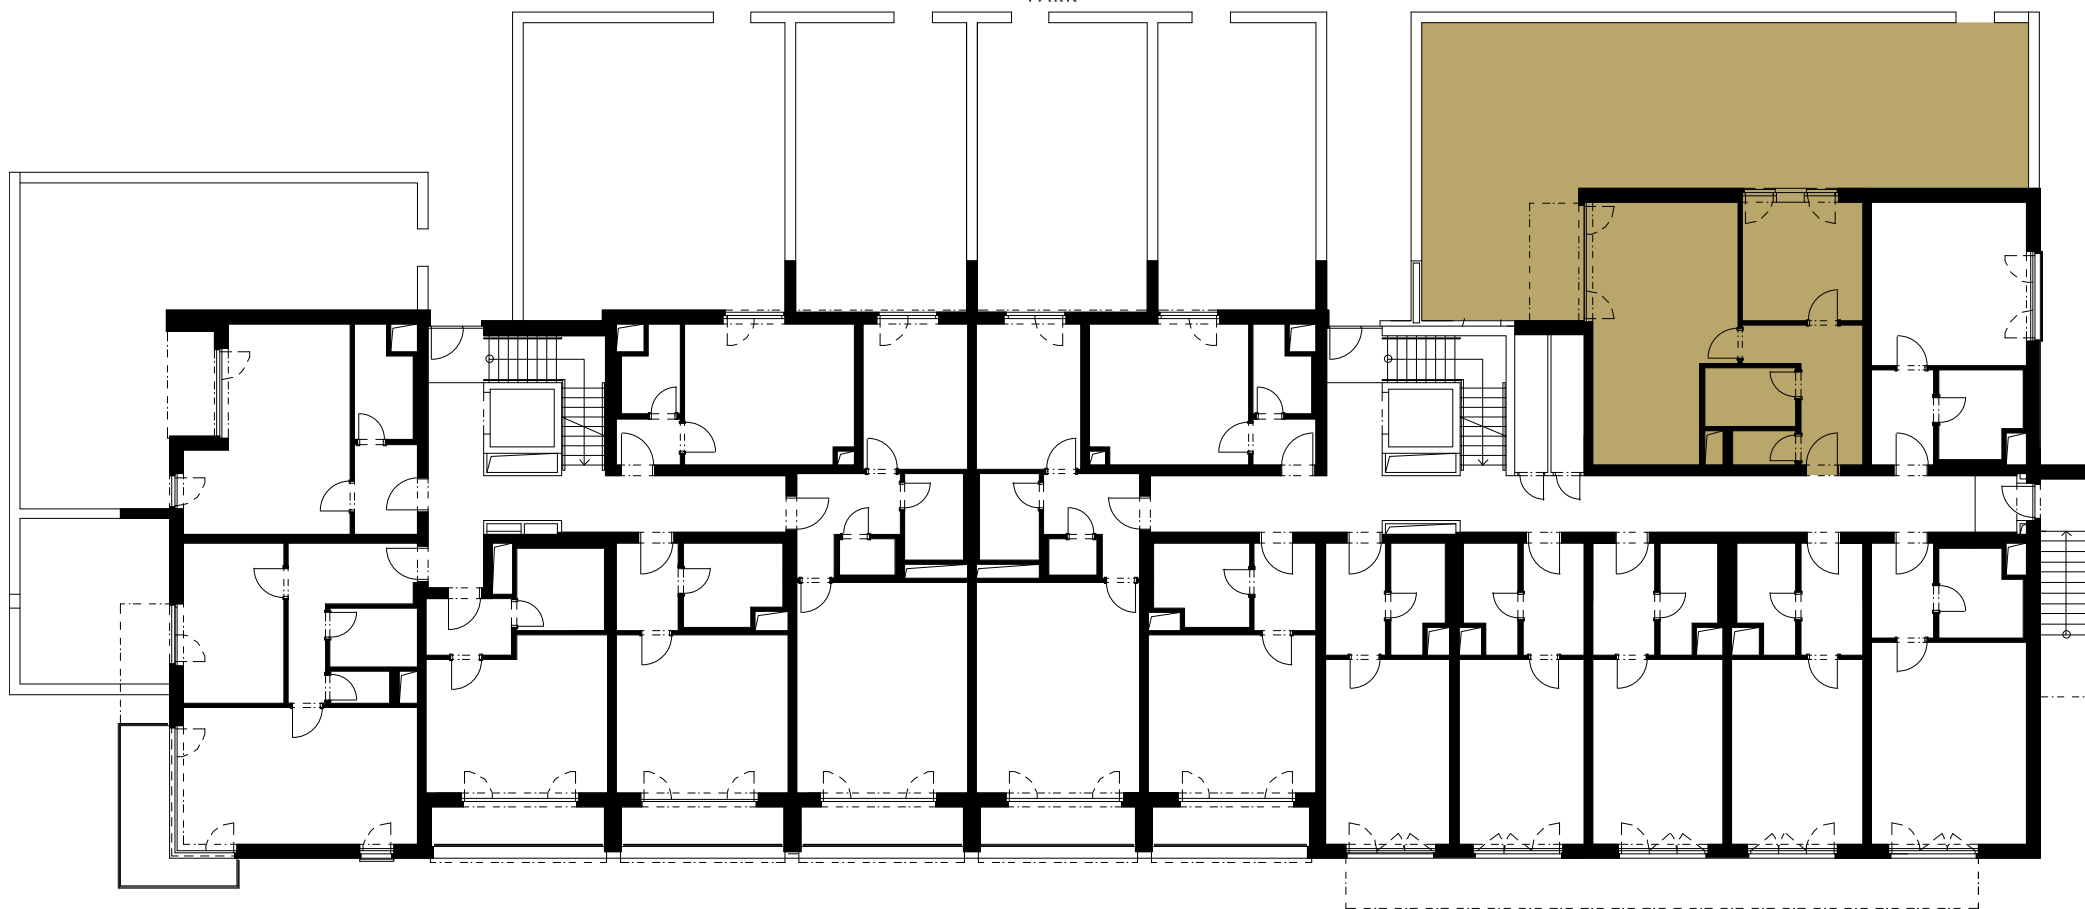

BUDOVA F | 1. NP