

BUDOVA	PODLAŽÍ	CELKOVÁ PLOCHA
<b>F</b>	<b>1. NP</b>	<b>108,98 m<sup>2</sup></b>

## RELAXAČNÍ PLOCHY

**Zahrádka / Lodžie**

1.161	Předsíň	7,10 m <sup>2</sup>
1.162	Obývací pokoj + kuchyňský kout	30,77 m <sup>2</sup>
1.163	WC	1,68 m <sup>2</sup>
1.164	Koupelna	4,34 m <sup>2</sup>
1.165	Ložnice	13,09 m <sup>2</sup>

**OBYTNÁ PLOCHA 56,98 m<sup>2</sup>**

-	Svislé konstrukce	2,02 m <sup>2</sup>
-	Sklep	2,50 m <sup>2</sup>

**PODLAHOVÁ PLOCHA JEDNOTKY 61,50 m<sup>2</sup>**

Zahrádka	41,58 m <sup>2</sup>
Lodžie	5,90 m <sup>2</sup>

**CELKOVÁ PLOCHA 108,98 m<sup>2</sup>**ENERGETICKÝ ŠTÍTEK **B**
[www.triangl-park.cz](http://www.triangl-park.cz)

Veškeré informace a údaje včetně vizualizací uvedené na této stránce jsou pouze informativní povahy. Vizualizace, grafické zobrazení a obsahové popisy netvoří přesnou předlohu realizace stavby projektu nebo bytů a představují pouze orientační zobrazení, které může v budoucnu podléhat změnám. Za závazný podklad realizace je považována výhradně smluvní dokumentace. Informace zobrazené na této stránce nejsou návrhem na uzavření smlouvy. Poskytnutí uvedených produktů nebo služeb je vázáno na splnění dalších podmínek, které Vám ochotně sdělíme v našem prodejním centru.





BYT F12 | 2+KK



TRIANGL  
PARK

GARDEN SUITE

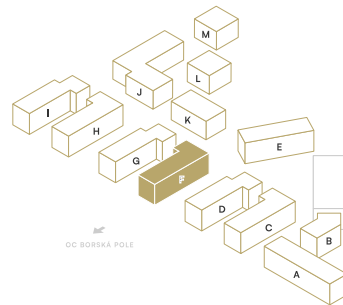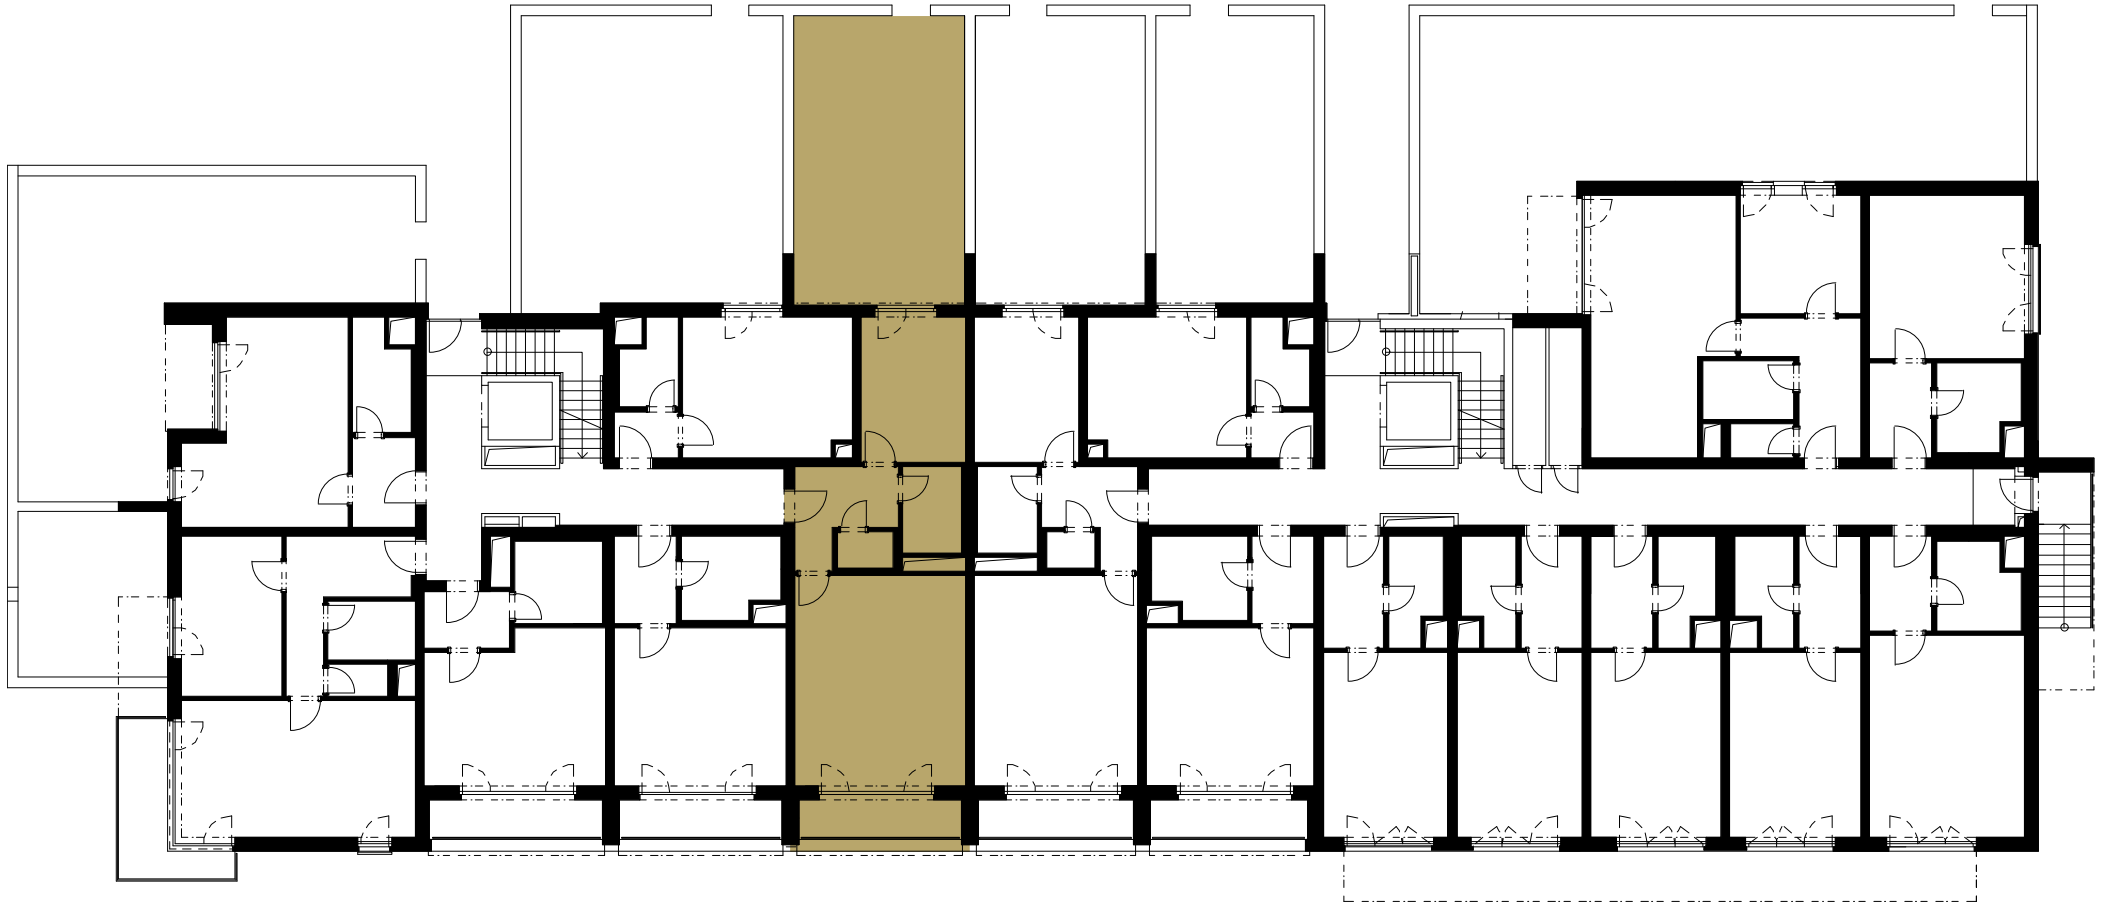

OC BORSKA POLE

VELKY  
KESHOVY  
OBJEZD



BUDOVA F | 1. NP