

BUDOVA

F

PODLAŽÍ

1. NP

CELKOVÁ PLOCHA

91,93 m²

RELAXAČNÍ PLOCHY

Balkon / Zahrádka

1.131	Předsíň	10,23 m ²
1.132	Ložnice	13,82 m ²
1.133	Obývací pokoj + kuchyňský kout	27,95 m ²
1.134	WC	1,61 m ²
1.135	Koupelna	4,41 m ²

OBYTNÁ PLOCHA 58,02 m²

-	Svislé konstrukce	1,48 m ²
-	Sklep	3,25 m ²

PODLAHOVÁ PLOCHA JEDNOTKY 62,75 m²

Balkon	8,21 m ²
Zahrádka	20,97 m ²

CELKOVÁ PLOCHA 91,93 m²
ENERGETICKÝ ŠTÍTEK B
www.triangl-park.cz

Veškeré informace a údaje včetně vizualizací uvedené na této stránce jsou pouze informativní povahy. Vizualizace, grafické zobrazení a obsahové popisy netvoří přesnou předlohu realizace stavby projektu nebo bytů a představují pouze orientační zobrazení, které může v budoucnu podléhat změnám. Za závazný podklad realizace je považována výhradně smluvní dokumentace. Informace zobrazené na této stránce nejsou návrhem na uzavření smlouvy. Poskytnutí uvedených produktů nebo služeb je vázáno na splnění dalších podmínek, které Vám ochotně sdělíme v našem prodejním centru.





BYT F15 | 2+KK



TRIANGL
PARK

GARDEN SUITE

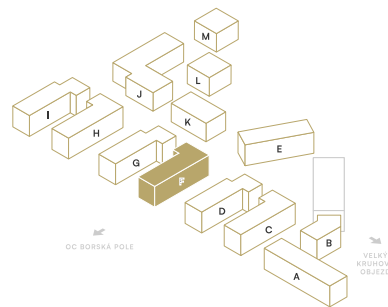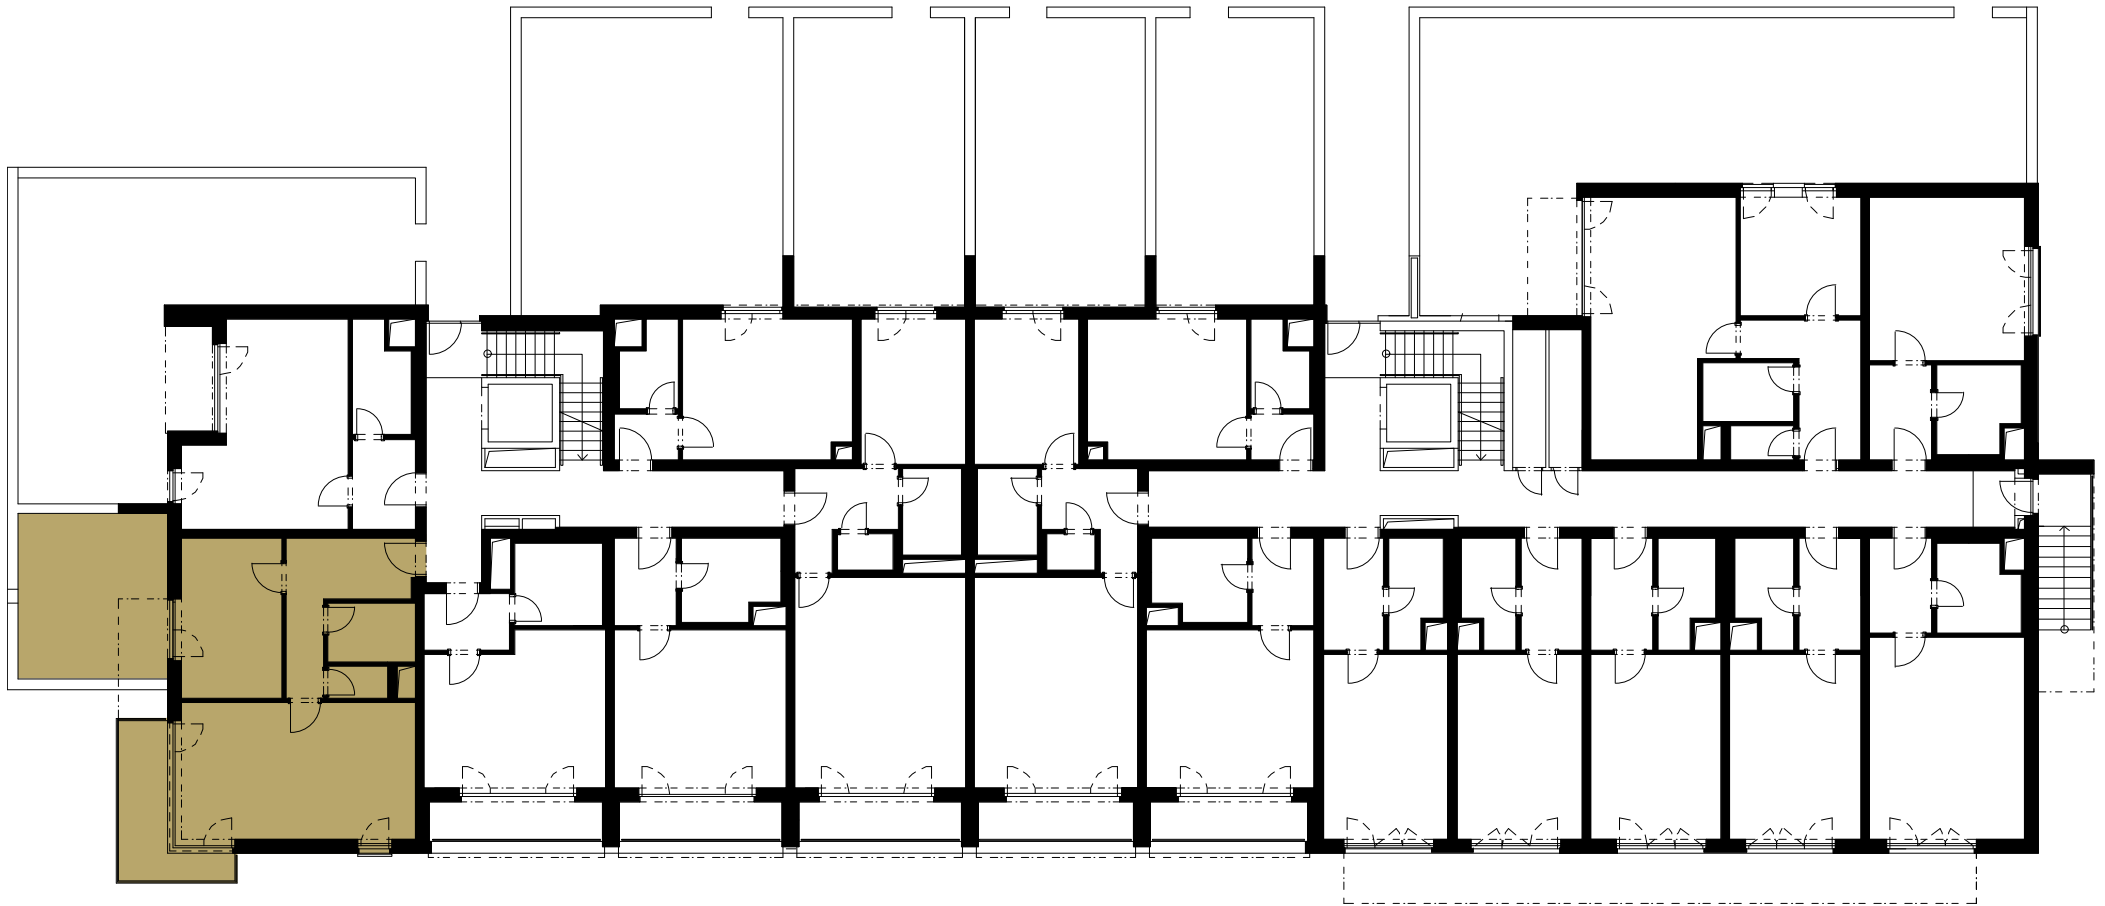

BUDOVA F | 1. NP