

BUDOVA

F

PODLAŽÍ

3. NP

CELKOVÁ PLOCHA

40,31 m²

RELAXAČNÍ PLOCHY

Lodžie

3.131	Předsíň	5,16 m ²
3.132	Koupelna	4,91 m ²
3.133	Obývací pokoj + kuchyňský kout	24,85 m ²

OBYTNÁ PLOCHA 34,91 m²

- Svislé konstrukce 1,28 m²

PODLAHOVÁ PLOCHA JEDNOTKY 36,19 m²

Lodžie 4,12 m²

CELKOVÁ PLOCHA 40,31 m²
www.triangl-park.cz

Veškeré informace a údaje včetně vizualizací uvedené na této stránce jsou pouze informativní povahy. Vizualizace, grafické zobrazení a obsahové popisy netvoří přesnou předlohu realizace stavby projektu nebo bytů a představují pouze orientační zobrazení, které může v budoucnu podléhat změnám. Za závazný podklad realizace je považována výhradně smluvní dokumentace. Informace zobrazené na této stránce nejsou návrhem na uzavření smlouvy. Poskytnutí uvedených produktů nebo služeb je vázáno na splnění dalších podmínek, které Vám ochotně sdělíme v našem prodejním centru.





BYT F48 | 1+KK



TRIANGL
PARK

FAMILY HOME

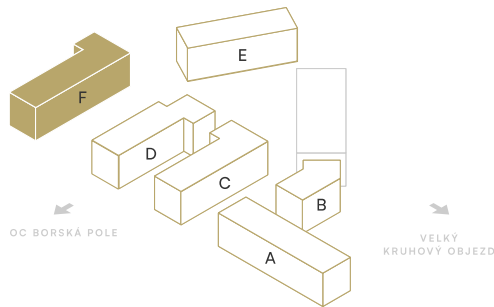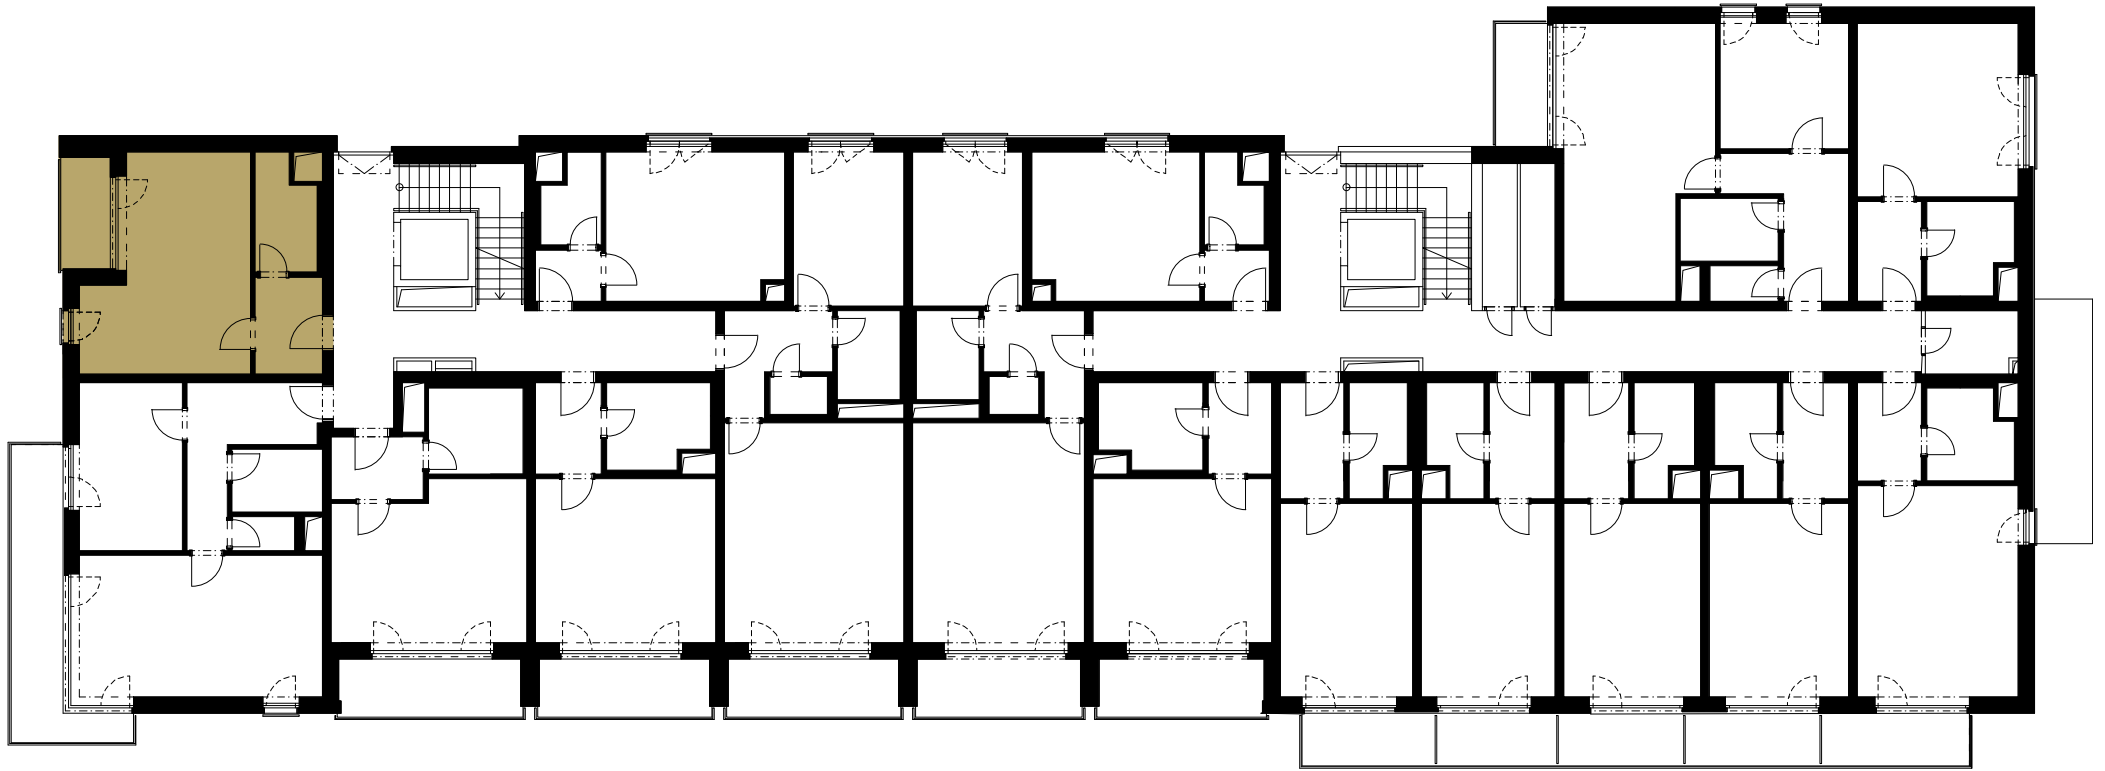

BUDOVA F | 3. NP