

BUDOVA	PODLAŽÍ	CELKOVÁ PLOCHA
F	5. NP	99,09 m²

RELAXAČNÍ PLOCHY

Terasa

5.171	Předsíň	9,71 m ²
5.172	Obývací pokoj + kuchyňský kout	26,06 m ²
5.173	Ložnice	14,86 m ²
5.174	Koupelna	8,07 m ²

OBYTNÁ PLOCHA 58,70 m²

-	Svislé konstrukce	3,39 m ²
-	Sklep	5,76 m ²

PODLAHOVÁ PLOCHA JEDNOTKY 67,85 m²

Terasa	31,24 m ²
--------	----------------------

CELKOVÁ PLOCHA 99,09 m²ENERGETICKÝ ŠTÍTEK **B**
www.triangl-park.cz

Veškeré informace a údaje včetně vizualizací uvedené na této stránce jsou pouze informativní povahy. Vizualizace, grafické zobrazení a obsahové popisy netvoří přesnou předlohu realizace stavby projektu nebo bytů a představují pouze orientační zobrazení, které může v budoucnu podléhat změnám. Za závazný podklad realizace je považována výhradně smluvní dokumentace. Informace zobrazené na této stránce nejsou návrhem na uzavření smlouvy. Poskytnutí uvedených produktů nebo služeb je vázáno na splnění dalších podmínek, které Vám ochotně sdělíme v našem prodejním centru.





BYT F66 | 2+KK



TRIANGL
PARK

PENTHOUSE LODGE

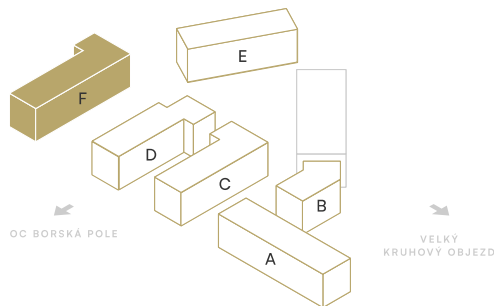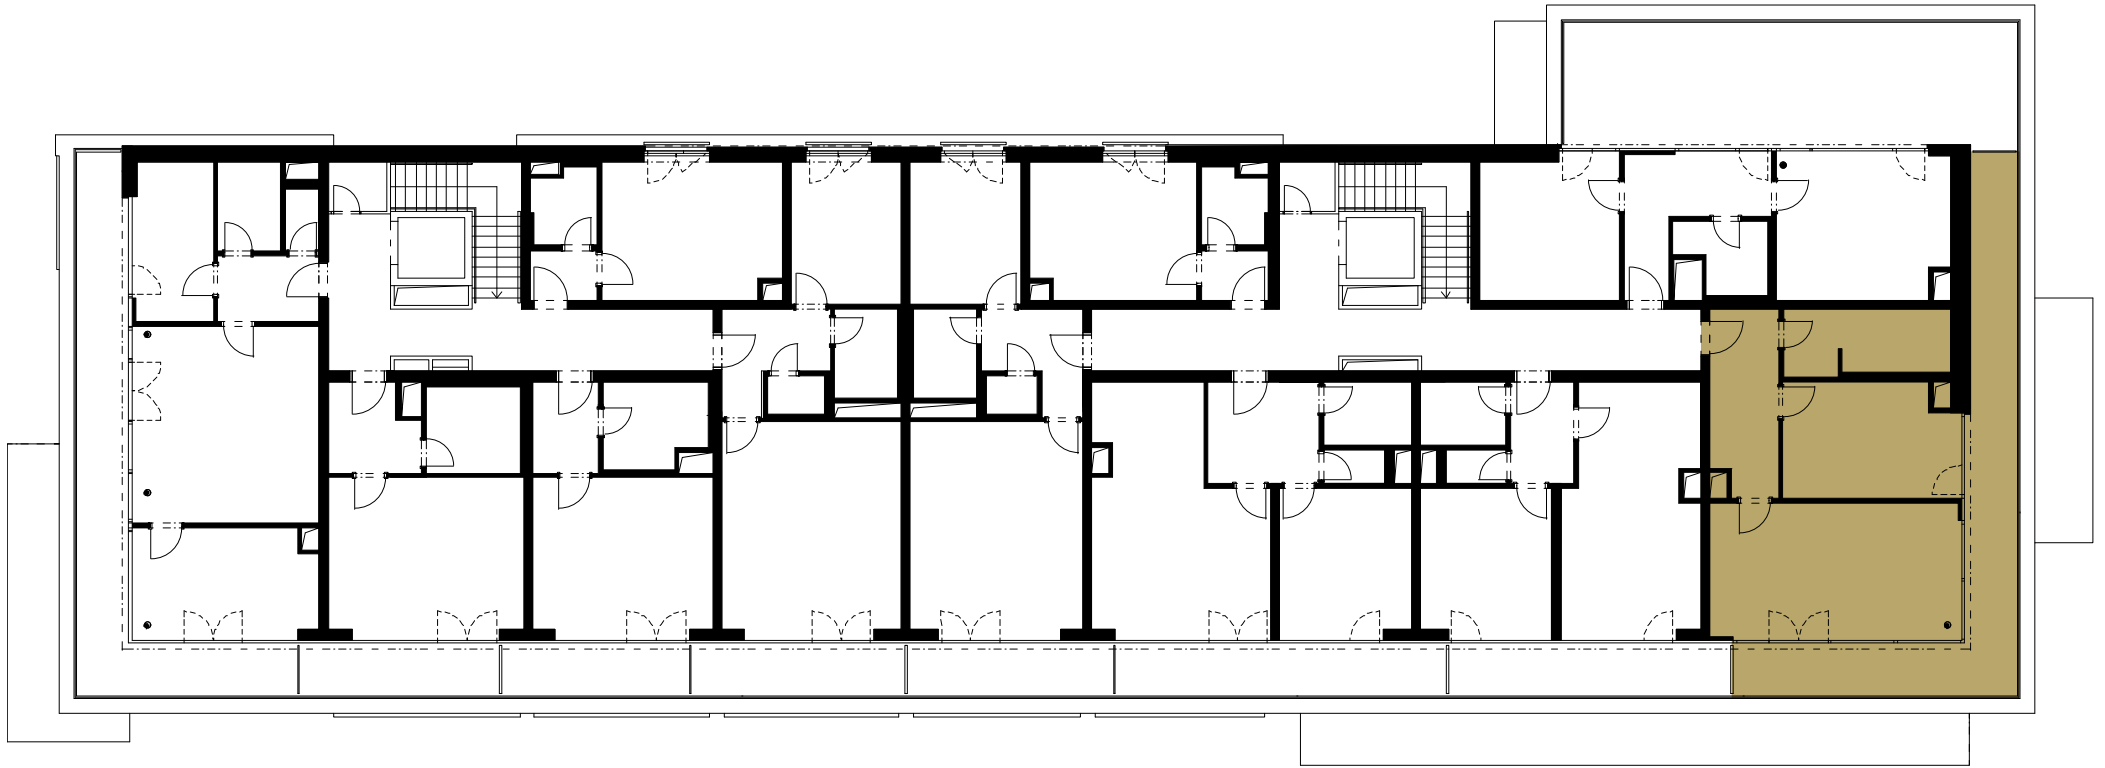

BUDOVA F | 5. NP