

BUDOVA	PODLAŽÍ	CELKOVÁ PLOCHA
<b>F</b>	<b>5. NP</b>	<b>66,17 m<sup>2</sup></b>

## RELAXAČNÍ PLOCHY

**Terasa**

5.161	Předsíň	5,25 m <sup>2</sup>
5.162	Obývací pokoj + kuchyňský kout	25,13 m <sup>2</sup>
5.163	Ložnice	14,97 m <sup>2</sup>
5.164	WC	1,54 m <sup>2</sup>
5.165	Koupelna	4,08 m <sup>2</sup>

<b>OBYTNÁ PLOCHA</b>	<b>50,97 m<sup>2</sup></b>
----------------------	----------------------------

-	Svislé konstrukce	3,38 m <sup>2</sup>
---	-------------------	---------------------

<b>PODLAHOVÁ PLOCHA JEDNOTKY</b>	<b>54,35 m<sup>2</sup></b>
----------------------------------	----------------------------

	Terasa	11,82 m <sup>2</sup>
--	--------	----------------------

<b>CELKOVÁ PLOCHA</b>	<b>66,17 m<sup>2</sup></b>
-----------------------	----------------------------

**ENERGETICKÝ ŠTÍTEK B**
[www.triangl-park.cz](http://www.triangl-park.cz)

Veškeré informace a údaje včetně vizualizací uvedené na této stránce jsou pouze informativní povahy. Vizualizace, grafické zobrazení a obsahové popisy netvoří přesnou předlohu realizace stavby projektu nebo bytů a představují pouze orientační zobrazení, které může v budoucnu podléhat změnám. Za závazný podklad realizace je považována výhradně smluvní dokumentace. Informace zobrazené na této stránce nejsou návrhem na uzavření smlouvy. Poskytnutí uvedených produktů nebo služeb je vázáno na splnění dalších podmínek, které Vám ochotně sdělíme v našem prodejním centru.





BYT F67 | 2+KK



TRIANGL  
PARK

PENTHOUSE LODGE

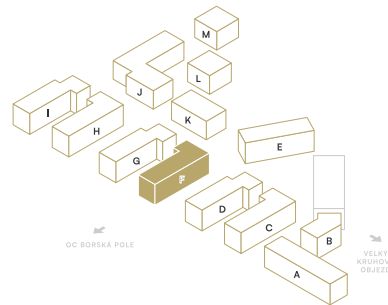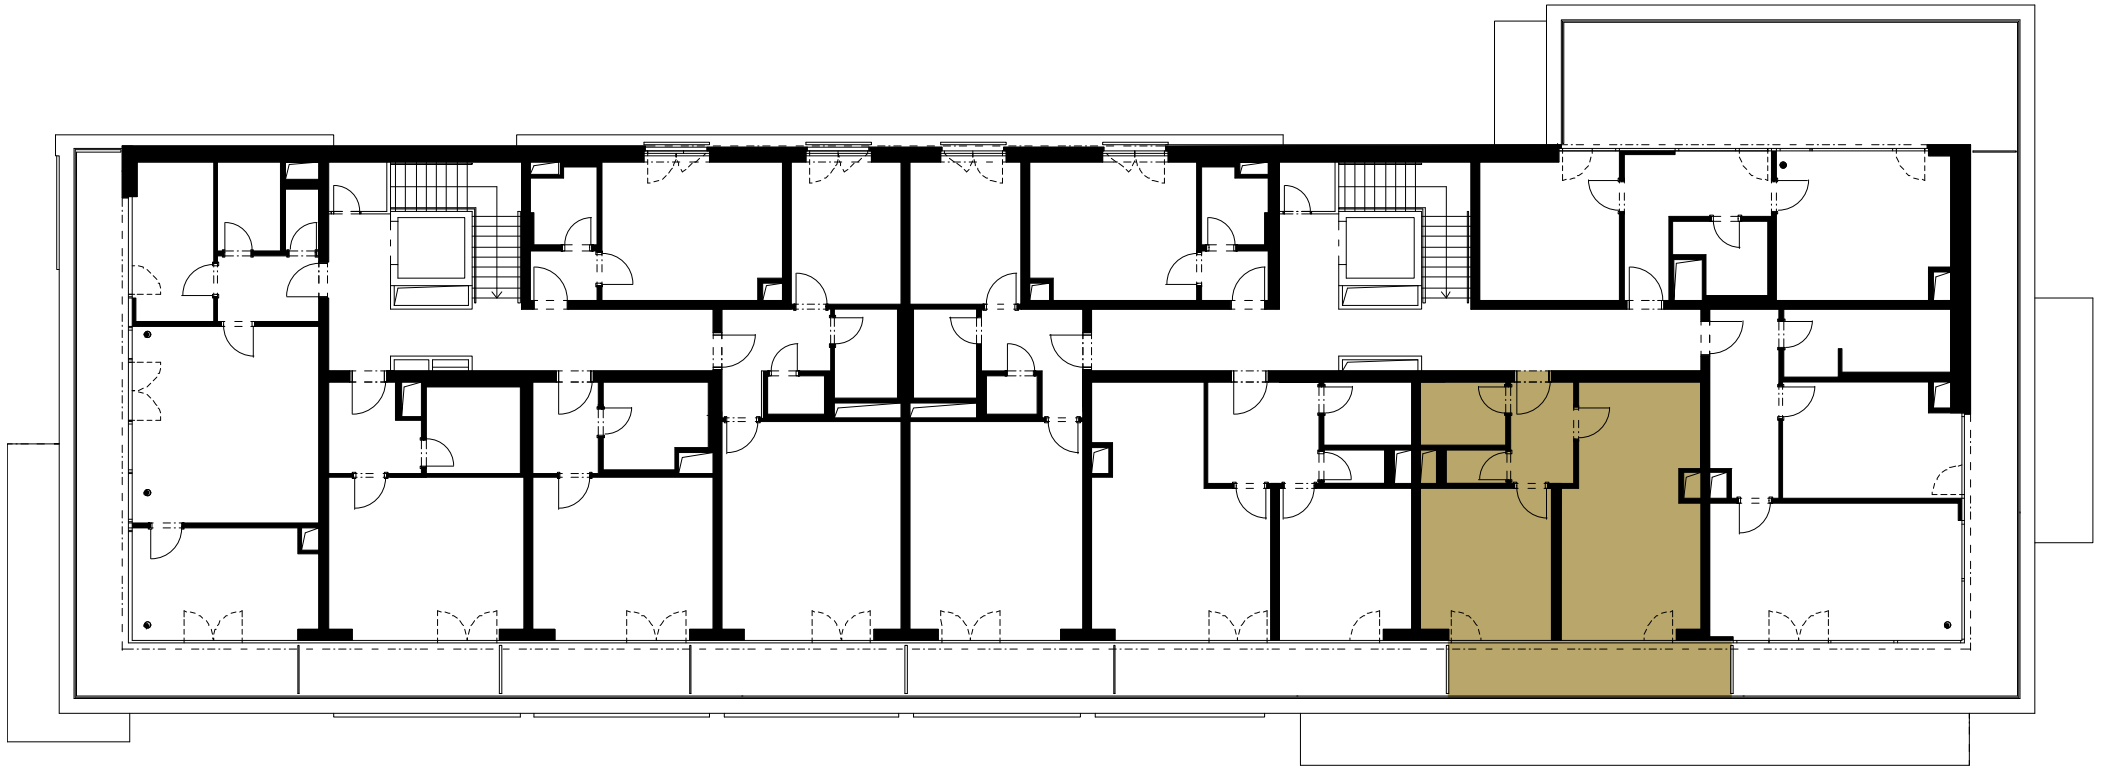

BUDOVA F | 5. NP