

BUDOVA

H

PODLAŽÍ

1.NP

CELKOVÁ PLOCHA

34,38 m<sup>2</sup>

1.261	Předsíň	5,18 m <sup>2</sup>
1.262	Koupelna	5,80 m <sup>2</sup>
1.263	Obyvací pokoj + kuchyňský kout	21,73 m <sup>2</sup>

---

<b>OBYTNÁ PLOCHA</b>	<b>32,71 m<sup>2</sup></b>
----------------------	----------------------------

-	Svislé konstrukce	1,67 m <sup>2</sup>
---	-------------------	---------------------

---

<b>PODLAHOVÁ PLOCHA JEDNOTKY</b>	<b>34,38 m<sup>2</sup></b>
----------------------------------	----------------------------

---

<b>CELKOVÁ PLOCHA</b>	<b>34,38 m<sup>2</sup></b>
-----------------------	----------------------------

**ENERGETICKÝ ŠTÍTEK B**
[www.triangl-park.cz](http://www.triangl-park.cz)

Veškeré informace a údaje včetně vizualizací uvedené na této stránce jsou pouze informativní povahy. Vizualizace, grafické zobrazení a obsahové popisy netvoří přesnou předlohu realizace stavby projektu nebo bytů a představují pouze orientační zobrazení, které může v budoucnu podléhat změnám. Za závazný podklad realizace je považována výhradně smluvní dokumentace. Informace zobrazené na této stránce nejsou návrhem na uzavření smlouvy. Poskytnutí uvedených produktů nebo služeb je vázáno na splnění dalších podmínek, které Vám ochotně sdělíme v našem prodejním centru.





BYT H2 | 1+KK



TRIANGL  
PARK

GARDEN SUITE

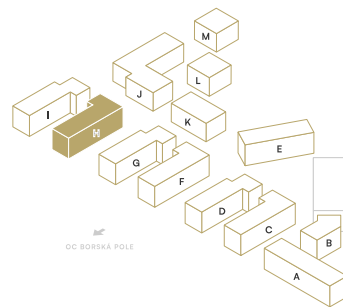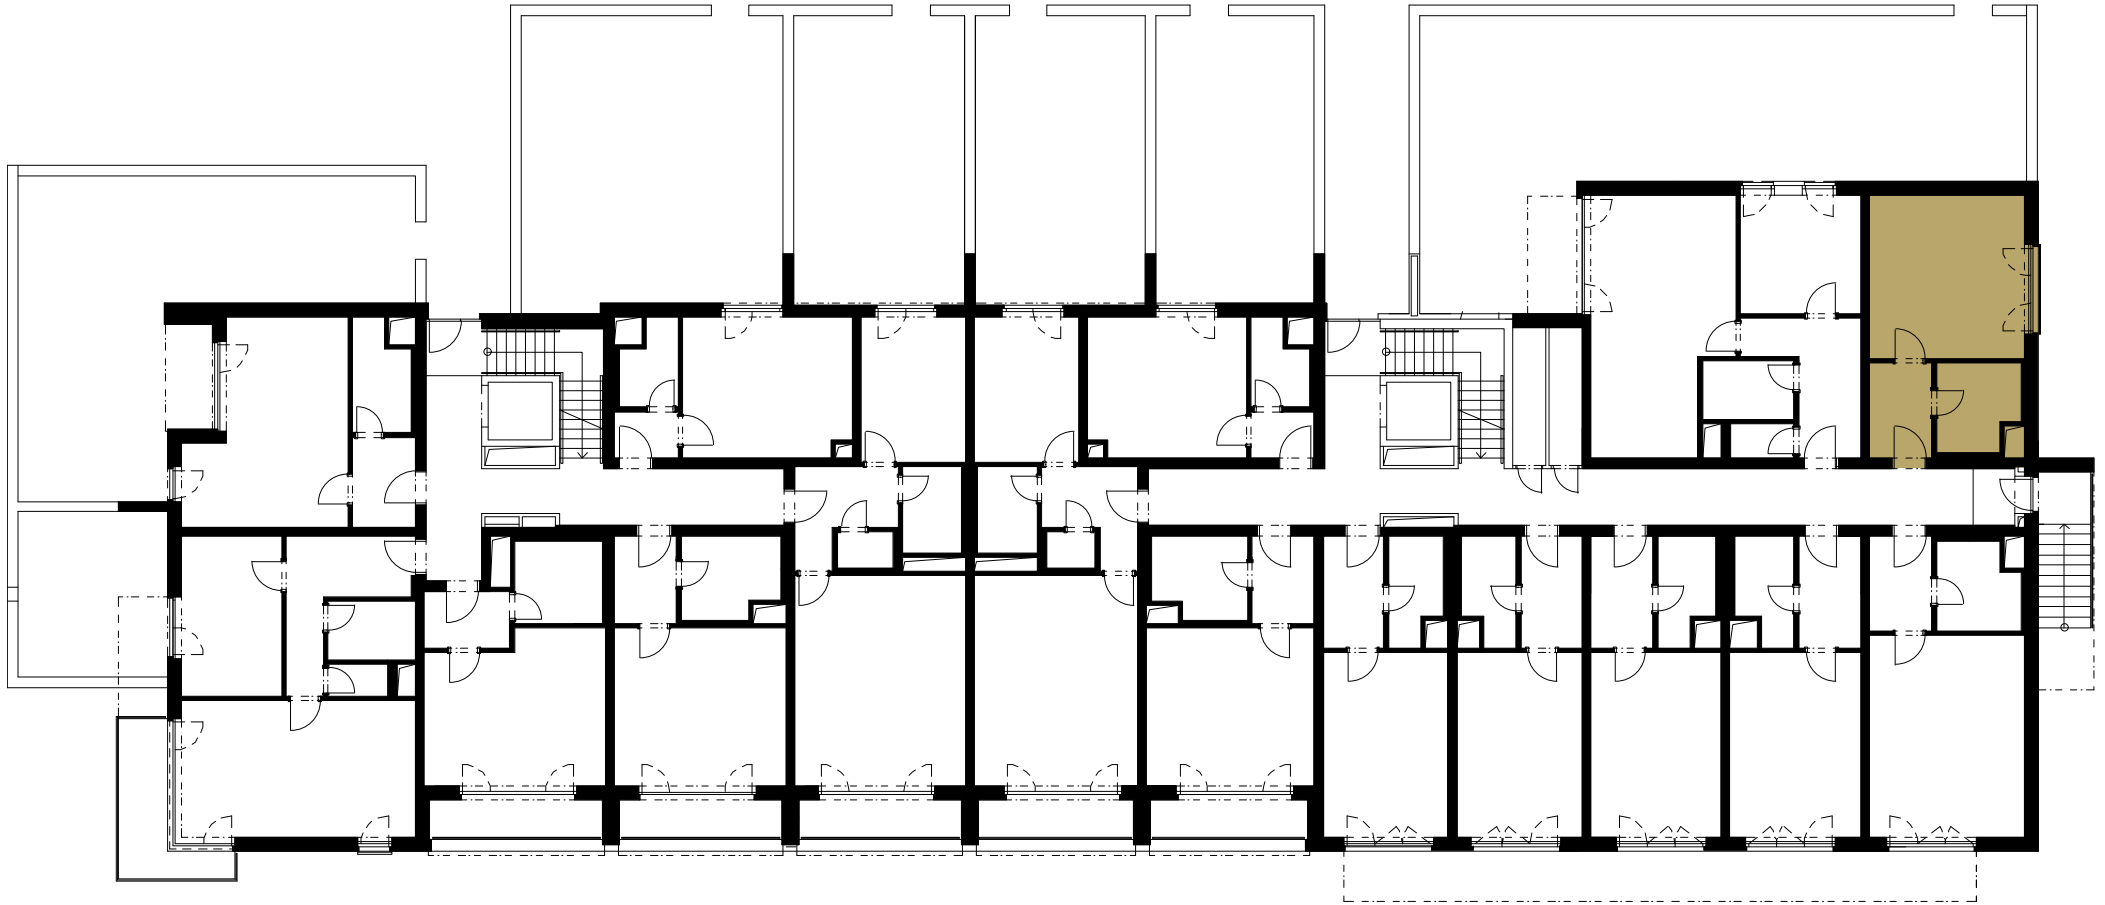

OC BORSKA POLE

VELKY  
VEŠNOVŮV  
OBJEZD



BUDOVA H | 1.NP