

BUDOVA

H

PODLAŽÍ

1.NP

CELKOVÁ PLOCHA

34,38 m²

CENA VČETNĚ DPH

3 451 100,00 Kč

1.261	Předsíň	5,18 m ²
1.262	Koupelna	5,80 m ²
1.263	Obývací pokoj + kuchyňský kout	21,73 m ²

OBYTNÁ PLOCHA 32,71 m²

-	Svislé konstrukce	1,67 m ²
---	-------------------	---------------------

PODLAHOVÁ PLOCHA JEDNOTKY 34,38 m²

CELKOVÁ PLOCHA 34,38 m²
ENERGETICKÝ ŠTÍTEK B
www.triangl-park.cz

Veškeré informace a údaje včetně vizualizací uvedené na této stránce jsou pouze informativní povahy. Vizualizace, grafické zobrazení a obsahové popisy netvoří přesnou předlohu realizace stavby projektu nebo bytů a představují pouze orientační zobrazení, které může v budoucnu podléhat změnám. Za závazný podklad realizace je považována výhradně smluvní dokumentace. Informace zobrazené na této stránce nejsou návrhem na uzavření smlouvy. Poskytnutí uvedených produktů nebo služeb je vázáno na splnění dalších podmínek, které Vám ochotně sdělíme v našem prodejním centru.





BYT H2 | 1+KK



TRIANGL
PARK

GARDEN SUITE

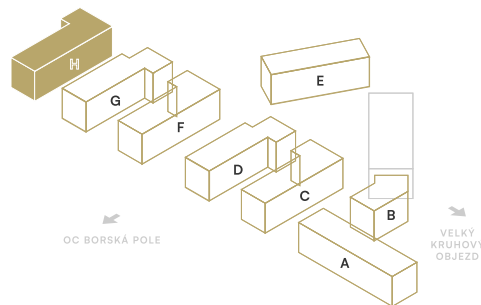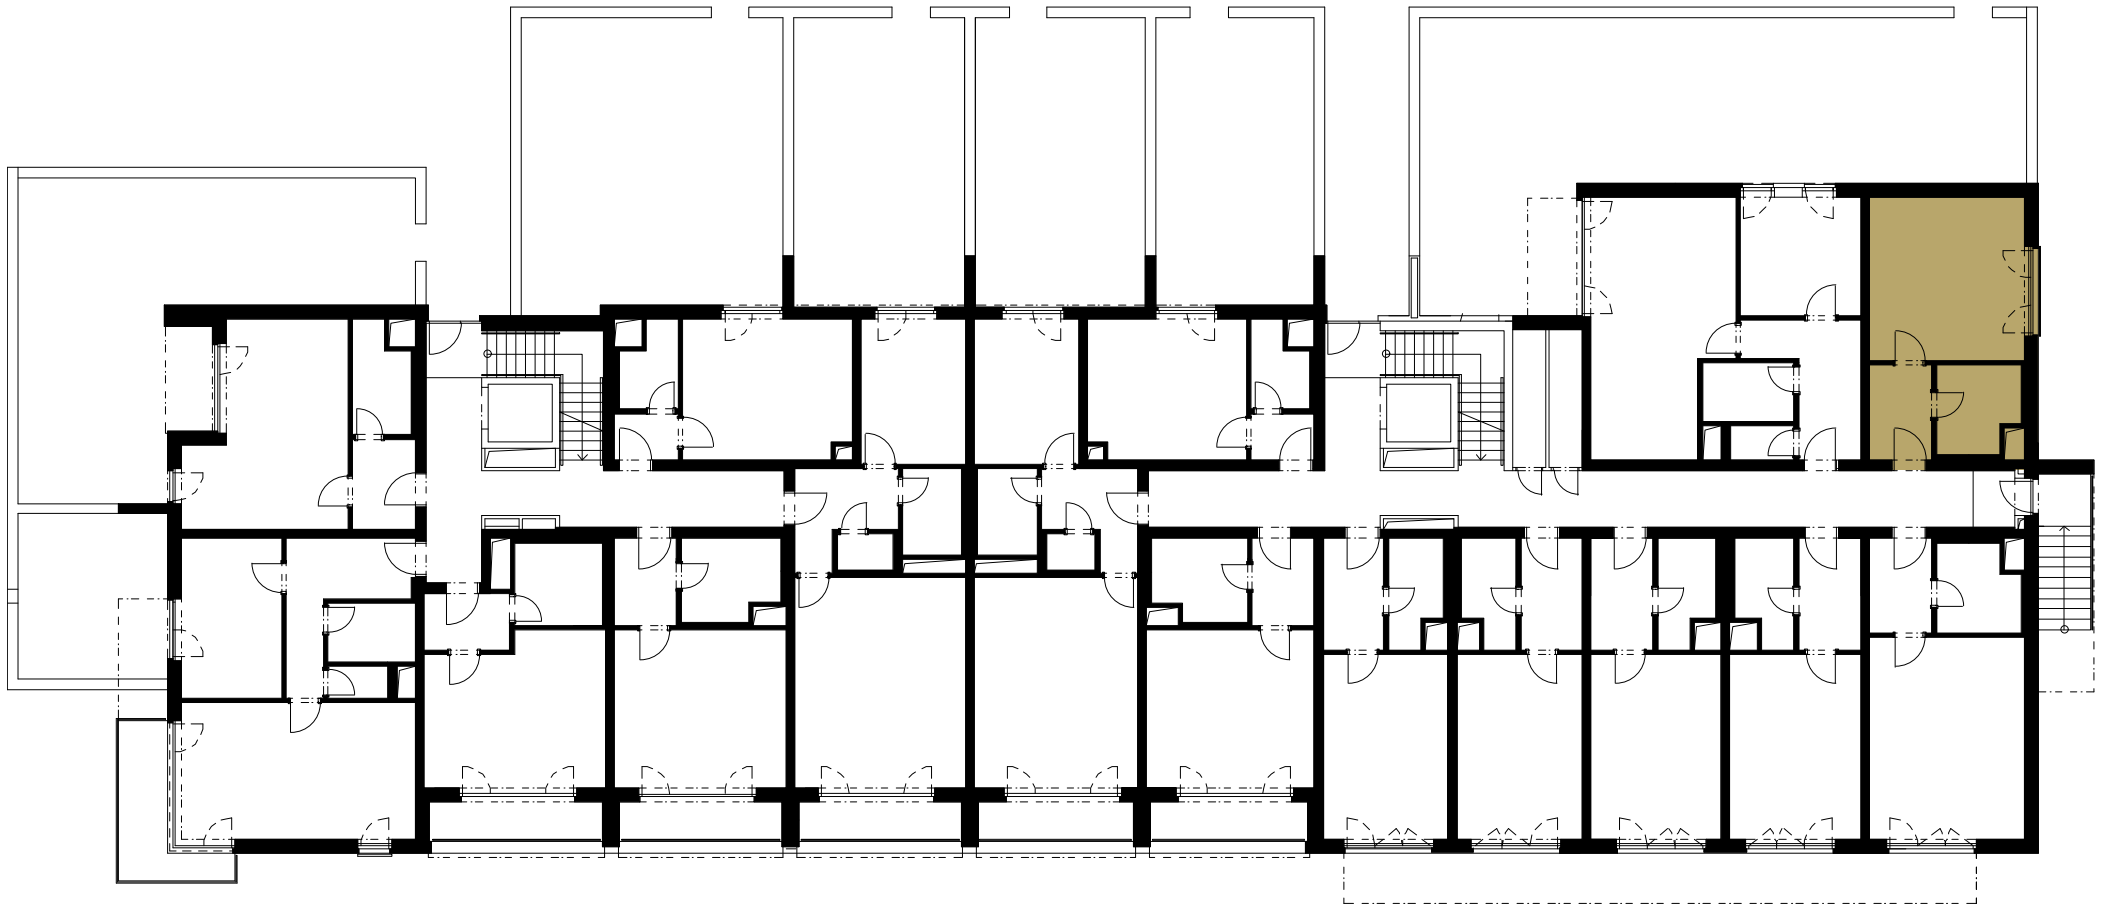

BUDOVA H | 1.NP