

BUDOVA

H

PODLAŽÍ

1.NP

CELKOVÁ PLOCHA

33,25 m²

CENA VČETNĚ DPH

3 398 100,00 Kč

1.231	Předsíň	6,06 m ²
1.232	Koupelna	4,80 m ²
1.233	Obývací pokoj + kuchyňský kout	20,75 m ²

OBYTNÁ PLOCHA 31,61 m²

- Svislé konstrukce 1,64 m²

PODLAHOVÁ PLOCHA JEDNOTKY 33,25 m²

CELKOVÁ PLOCHA 33,25 m²

ENERGETICKÝ ŠTÍTEK B

www.triangl-park.cz

Veškeré informace a údaje včetně vizualizací uvedené na této stránce jsou pouze informativní povahy. Vizualizace, grafické zobrazení a obsahové popisy netvoří přesnou předlohu realizace stavby projektu nebo bytů a představují pouze orientační zobrazení, které může v budoucnu podléhat změnám. Za závazný podklad realizace je považována výhradně smluvní dokumentace. Informace zobrazené na této stránce nejsou návrhem na uzavření smlouvy. Poskytnutí uvedených produktů nebo služeb je vázáno na splnění dalších podmínek, které Vám ochotně sdělíme v našem prodejním centru.





BYT H5 | 1+KK



TRIANGL
PARK

GARDEN SUITE

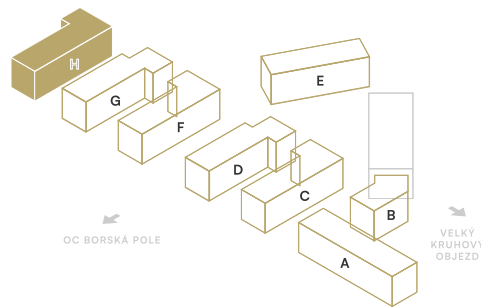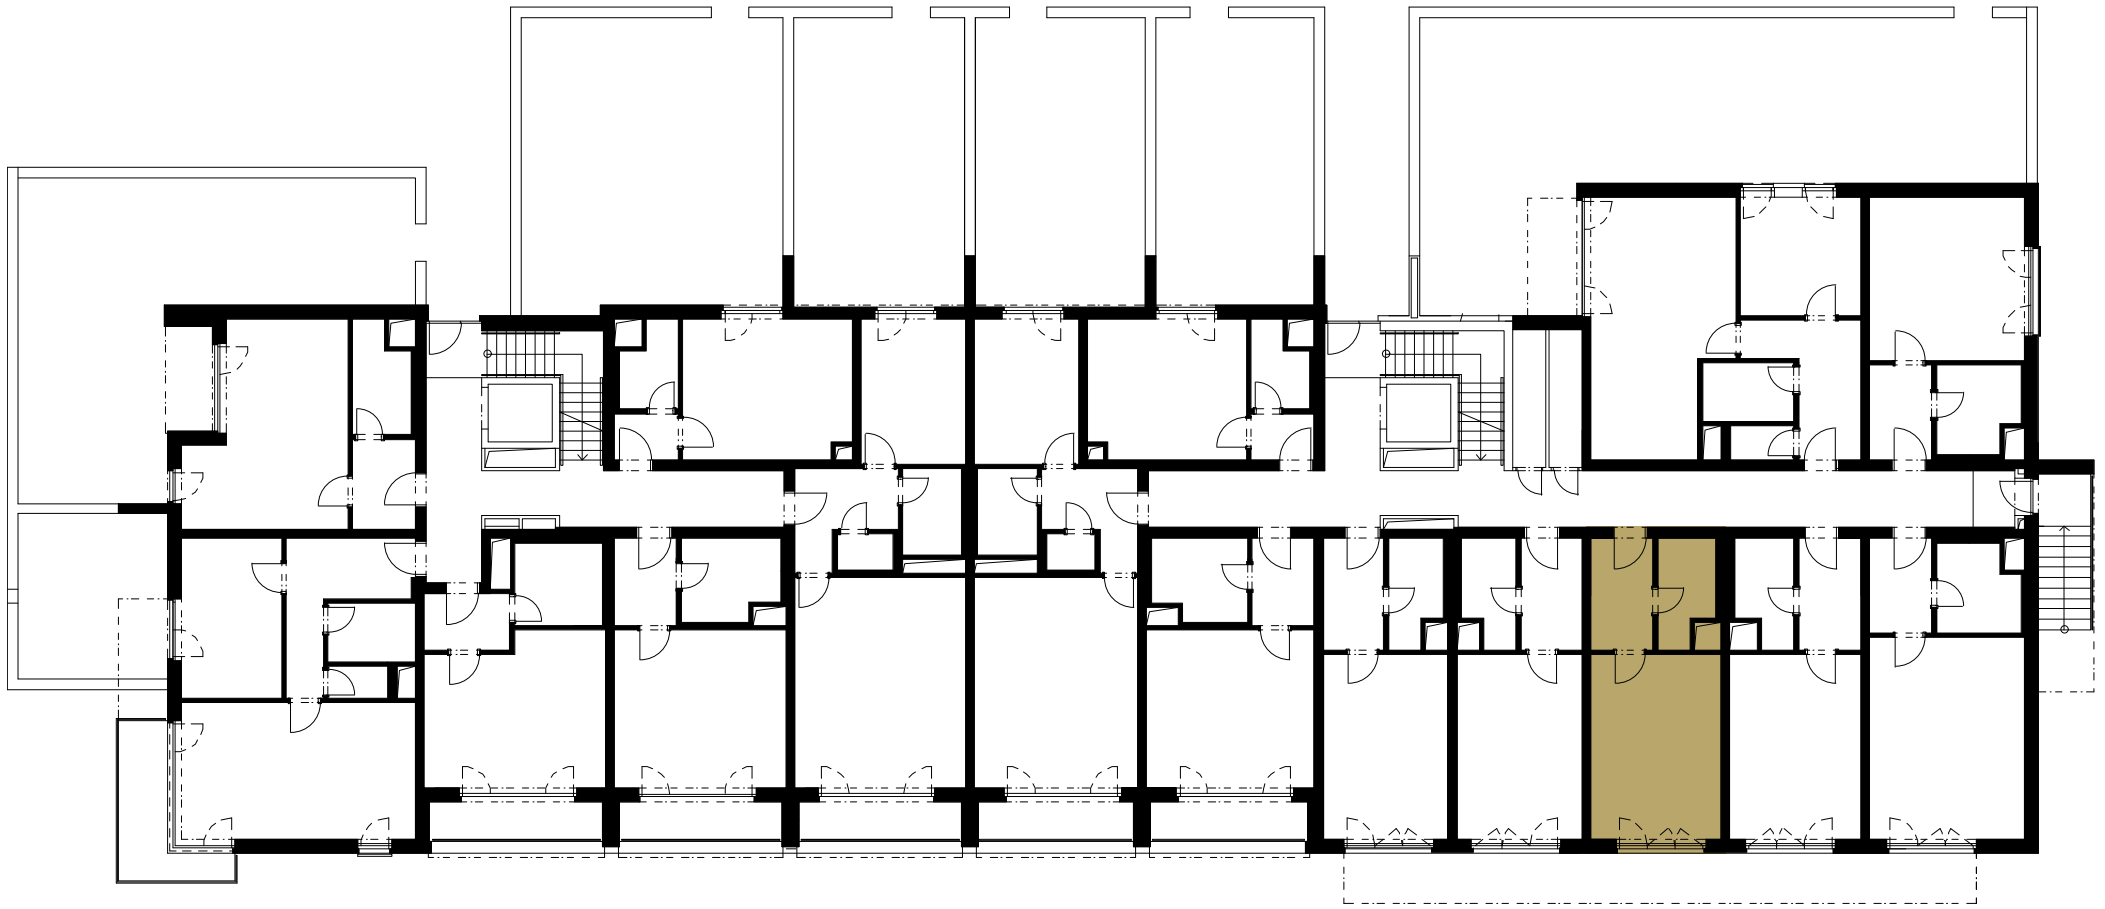

BUDOVA H | 1.NP