

BUDOVA	PODLAŽÍ	CELKOVÁ PLOCHA
H	1.NP	41,08 m²

RELAXAČNÍ PLOCHY	CENA VČETNĚ DPH
Lodžie	3 799 600,00 Kč

1.201	Předsíň	4,82 m ²
1.202	Koupelna	6,29 m ²
1.203	Obyvací pokoj + kuchyňský kout	22,88 m ²

OBYTNÁ PLOCHA	33,99 m²
----------------------	----------------------------

-	Svislé konstrukce	1,36 m ²
---	-------------------	---------------------

PODLAHOVÁ PLOCHA JEDNOTKY	35,35 m²
----------------------------------	----------------------------

	Lodžie	5,73 m ²
--	--------	---------------------

CELKOVÁ PLOCHA	41,08 m²
-----------------------	----------------------------

 ENERGETICKÝ ŠTÍTEK **B**
www.triangl-park.cz

Veškeré informace a údaje včetně vizualizací uvedené na této stránce jsou pouze informativní povahy. Vizualizace, grafické zobrazení a obsahové popisy netvoří přesnou předlohu realizace stavby projektu nebo bytů a představují pouze orientační zobrazení, které může v budoucnu podléhat změnám. Za závazný podklad realizace je považována výhradně smluvní dokumentace. Informace zobrazené na této stránce nejsou návrhem na uzavření smlouvy. Poskytnutí uvedených produktů nebo služeb je vázáno na splnění dalších podmínek, které Vám ochotně sdělíme v našem prodejním centru.





BYT H8 | 1+KK



TRIANGL
PARK

GARDEN SUITE

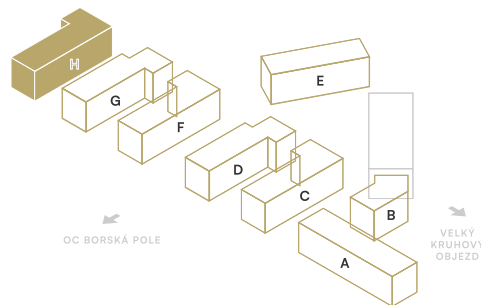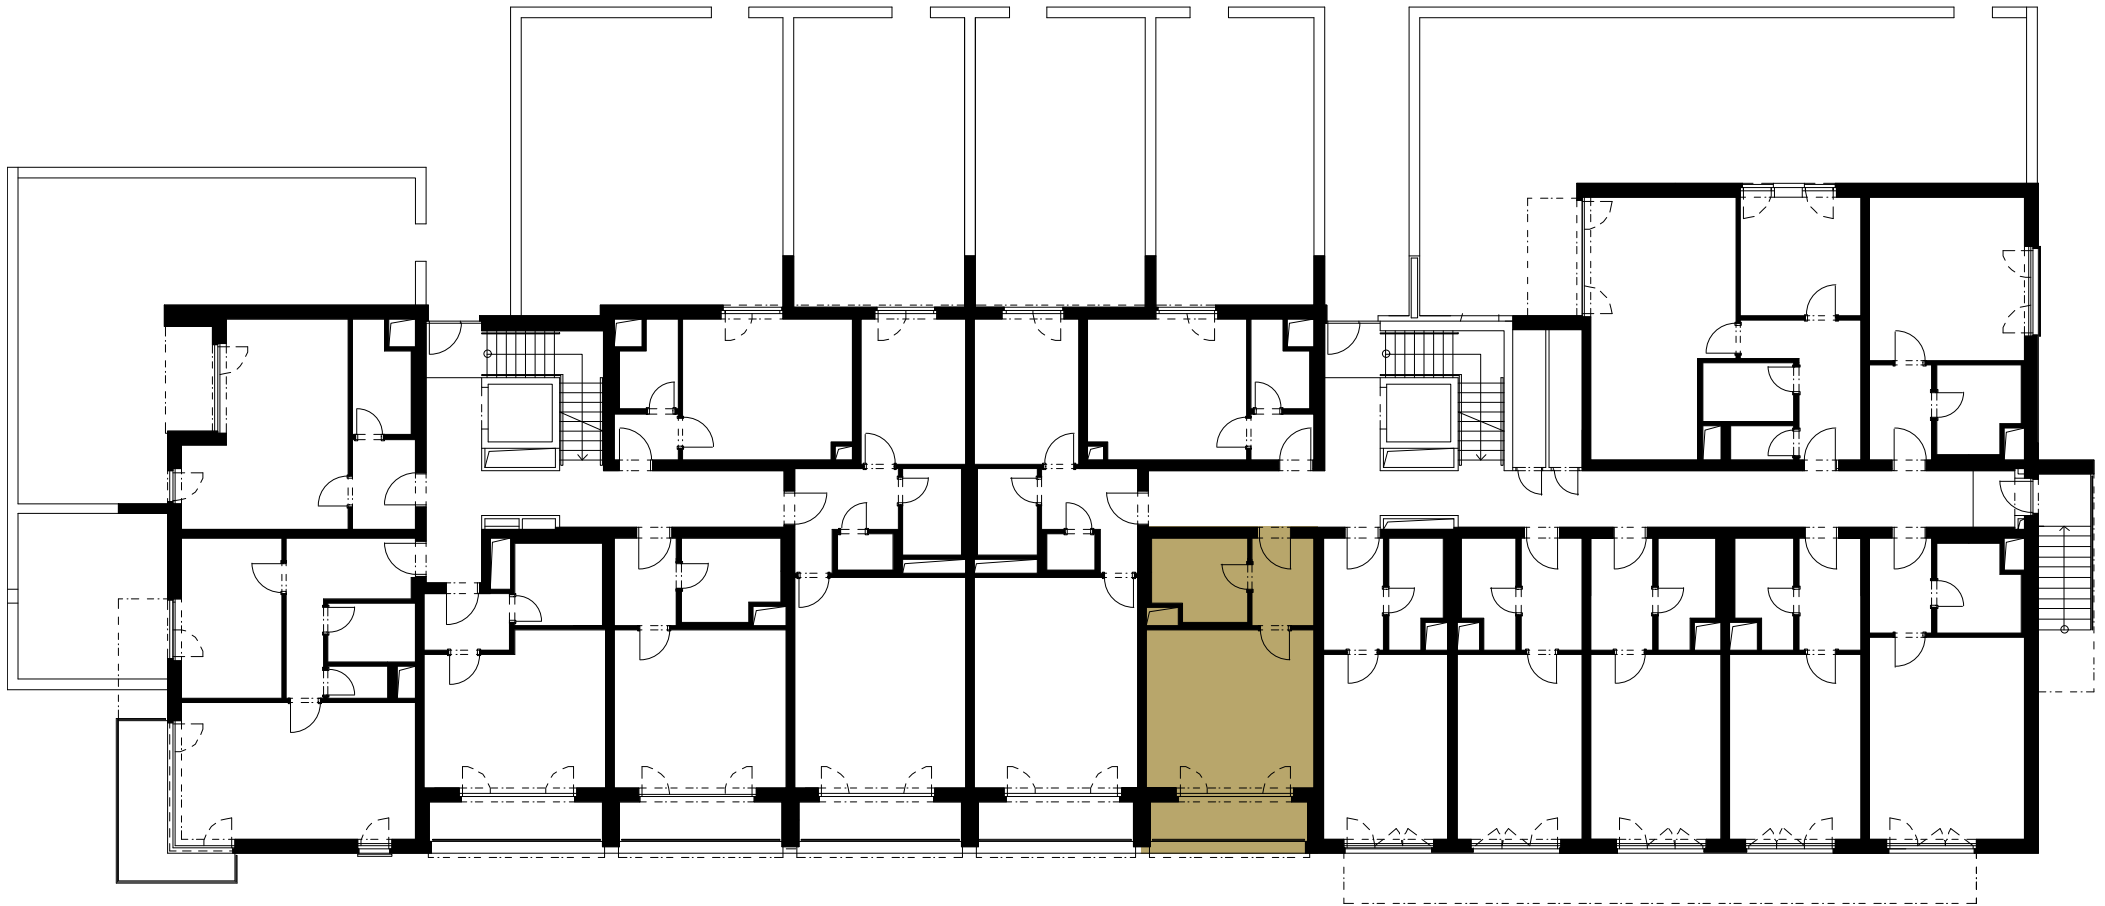

BUDOVA H | 1.NP