

BUDOVA

H

PODLAŽÍ

3.NP

CELKOVÁ PLOCHA

68,54 m²

RELAXAČNÍ PLOCHY

Balkon

CENA VČETNĚ DPH

5 637 500,00 Kč

| | | |
|-------|--------------------------------|----------------------|
| 3.281 | Předsíň | 9,63 m ² |
| 3.282 | WC | 1,87 m ² |
| 3.283 | Koupelna | 4,69 m ² |
| 3.284 | Ložnice | 12,57 m ² |
| 3.285 | Obývací pokoj + kuchyňský kout | 29,47 m ² |

OBYTNÁ PLOCHA 58,23 m²

| | | |
|---|-------------------|---------------------|
| - | Svislé konstrukce | 1,75 m ² |
| - | Sklep | 3,70 m ² |

PODLAHOVÁ PLOCHA JEDNOTKY 63,68 m²

| | |
|--------|---------------------|
| Balkon | 4,86 m ² |
|--------|---------------------|

CELKOVÁ PLOCHA 68,54 m²
ENERGETICKÝ ŠTÍTEK B
www.triangl-park.cz

Veškeré informace a údaje včetně vizualizací uvedené na této stránce jsou pouze informativní povahy. Vizualizace, grafické zobrazení a obsahové popisy netvoří přesnou předlohu realizace stavby projektu nebo bytů a představují pouze orientační zobrazení, které může v budoucnu podléhat změnám. Za závazný podklad realizace je považována výhradně smluvní dokumentace. Informace zobrazené na této stránce nejsou návrhem na uzavření smlouvy. Poskytnutí uvedených produktů nebo služeb je vázáno na splnění dalších podmínek, které Vám ochotně sdělíme v našem prodejním centru.





BYT H33 | 2+KK



TRIANGL
PARK

FAMILY HOME

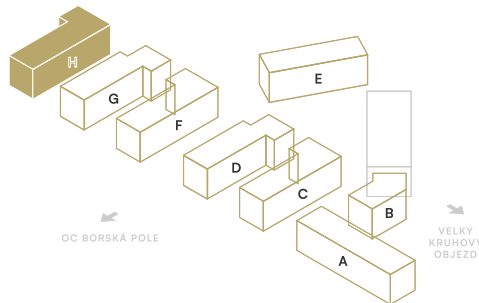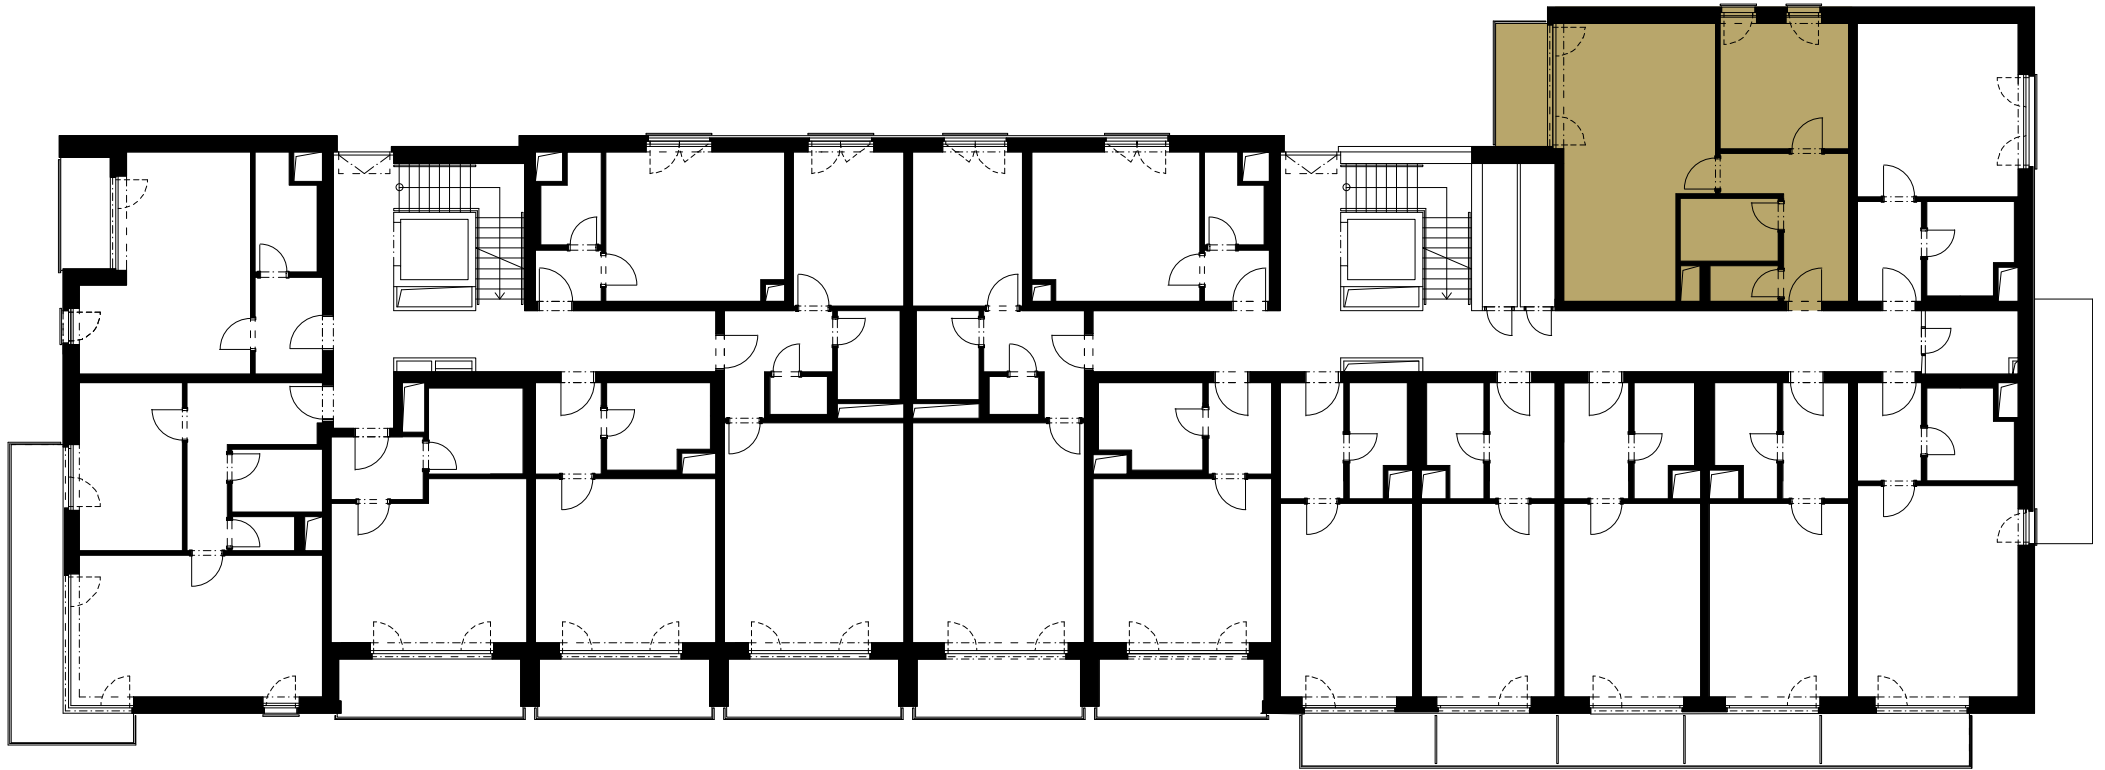

BUDOVA H | 3.NP