

BUDOVA

H

PODLAŽÍ

5.NP

CELKOVÁ PLOCHA

81,81 m<sup>2</sup>

RELAXAČNÍ PLOCHY

Terasa

5.151	Předsíň	8,93 m <sup>2</sup>
5.152	Obývací pokoj + kuchyňský kout	28,83 m <sup>2</sup>
5.153	Ložnice	14,98 m <sup>2</sup>
5.154	WC	1,54 m <sup>2</sup>
5.155	Koupelna	4,12 m <sup>2</sup>

<b>OBYTNÁ PLOCHA</b>	<b>58,40 m<sup>2</sup></b>
----------------------	----------------------------

-	Svislé konstrukce	3,58 m <sup>2</sup>
-	Sklep	6,00 m <sup>2</sup>

<b>PODLAHOVÁ PLOCHA JEDNOTKY</b>	<b>67,98 m<sup>2</sup></b>
----------------------------------	----------------------------

Terasa	13,83 m <sup>2</sup>
--------	----------------------

<b>CELKOVÁ PLOCHA</b>	<b>81,81 m<sup>2</sup></b>
-----------------------	----------------------------

ENERGETICKÝ ŠTÍTEK B

[www.triangl-park.cz](http://www.triangl-park.cz)

Veškeré informace a údaje včetně vizualizací uvedené na této stránce jsou pouze informativní povahy. Vizualizace, grafické zobrazení a obsahové popisy netvoří přesnou předlohu realizace stavby projektu nebo bytů a představují pouze orientační zobrazení, které může v budoucnu podléhat změnám. Za závazný podklad realizace je považována výhradně smluvní dokumentace. Informace zobrazené na této stránce nejsou návrhem na uzavření smlouvy. Poskytnutí uvedených produktů nebo služeb je vázáno na splnění dalších podmínek, které Vám ochotně sdělíme v našem prodejním centru.





BYT H68 | 2+KK



TRIANGL  
PARK

PENTHOUSE LODGE

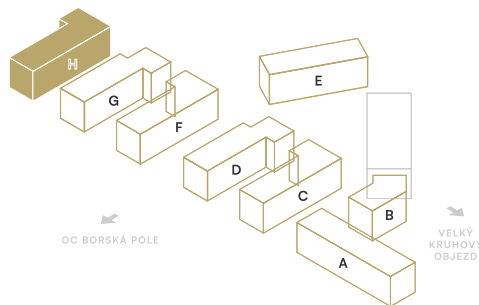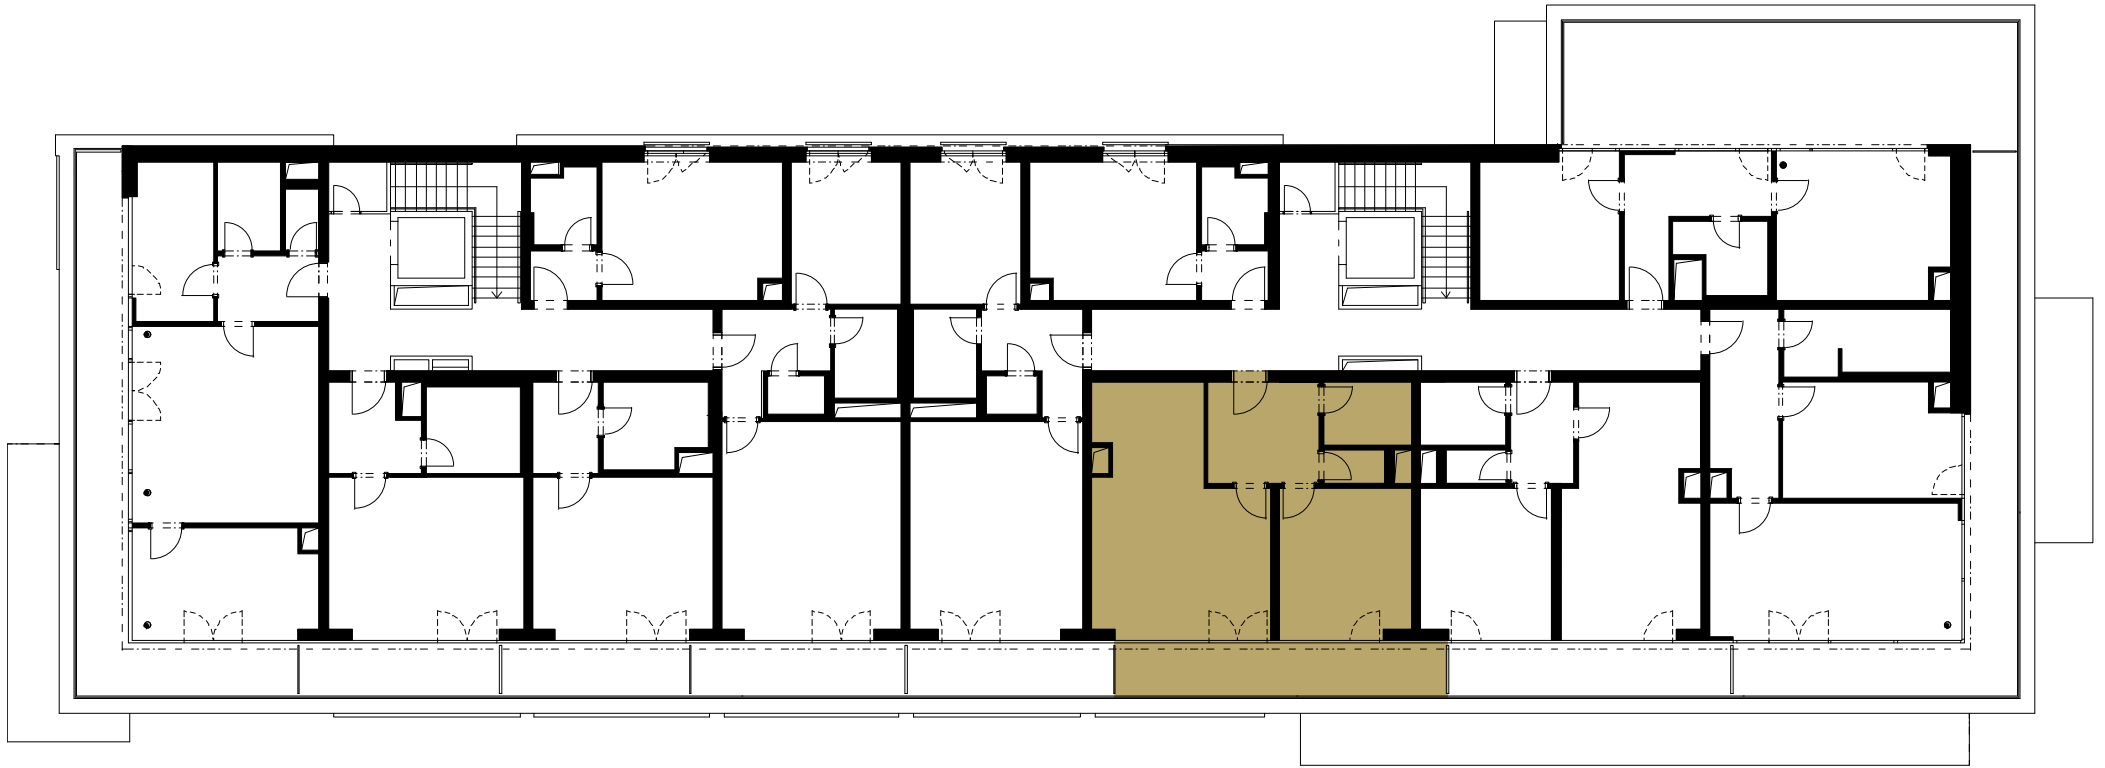

BUDOVA H | 5.NP