



BUDOVA	PODLAŽÍ	CELKOVÁ PLOCHA
H	5.NP	28,43 m²

CENA VČETNĚ DPH


3 158 100,00 Kč

5.121	Předsíň	2,74 m ²
5.122	Koupelna	3,54 m ²
5.123	Obývací pokoj + kuchyňský kout	18,78 m ²

OBYTNÁ PLOCHA **25,06 m²**

-	Svislé konstrukce	1,28 m ²
-	Sklep	2,09 m ²

PODLAHOVÁ PLOCHA JEDNOTKY **28,43 m²**

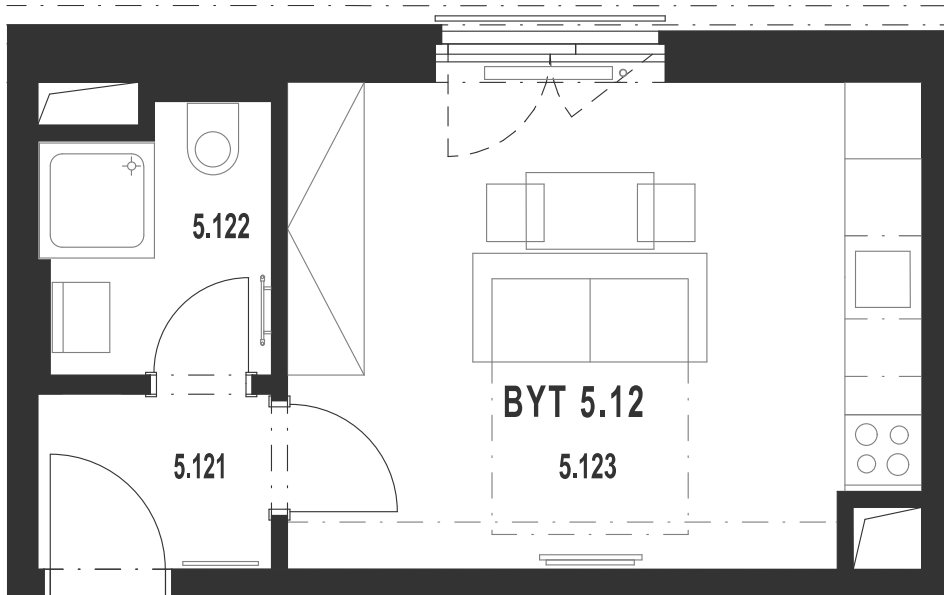CELKOVÁ PLOCHA **28,43 m²**

ENERGETICKÝ ŠTÍTEK B
www.triangl-park.cz

Veškeré informace a údaje včetně vizualizací uvedené na této stránce jsou pouze informativní povahy. Vizualizace, grafické zobrazení a obsahové popisy netvoří přesnou předlohu realizace stavby projektu nebo bytů a představují pouze orientační zobrazení, které může v budoucnu podléhat změnám. Za závazný podklad realizace je považována výhradně smluvní dokumentace. Informace zobrazené na této stránce nejsou návrhem na uzavření smlouvy. Poskytnutí uvedených produktů nebo služeb je vázáno na splnění dalších podmínek, které Vám ochotně sdělíme v našem prodejním centru.





BYT H71 | 1+KK



TRIANGL
PARK

PENTHOUSE LODGE

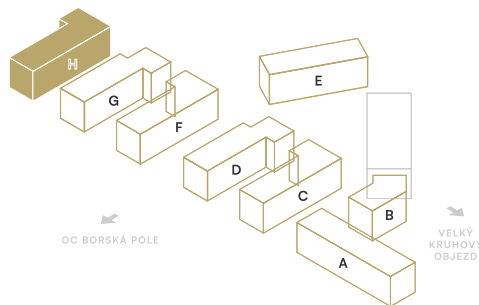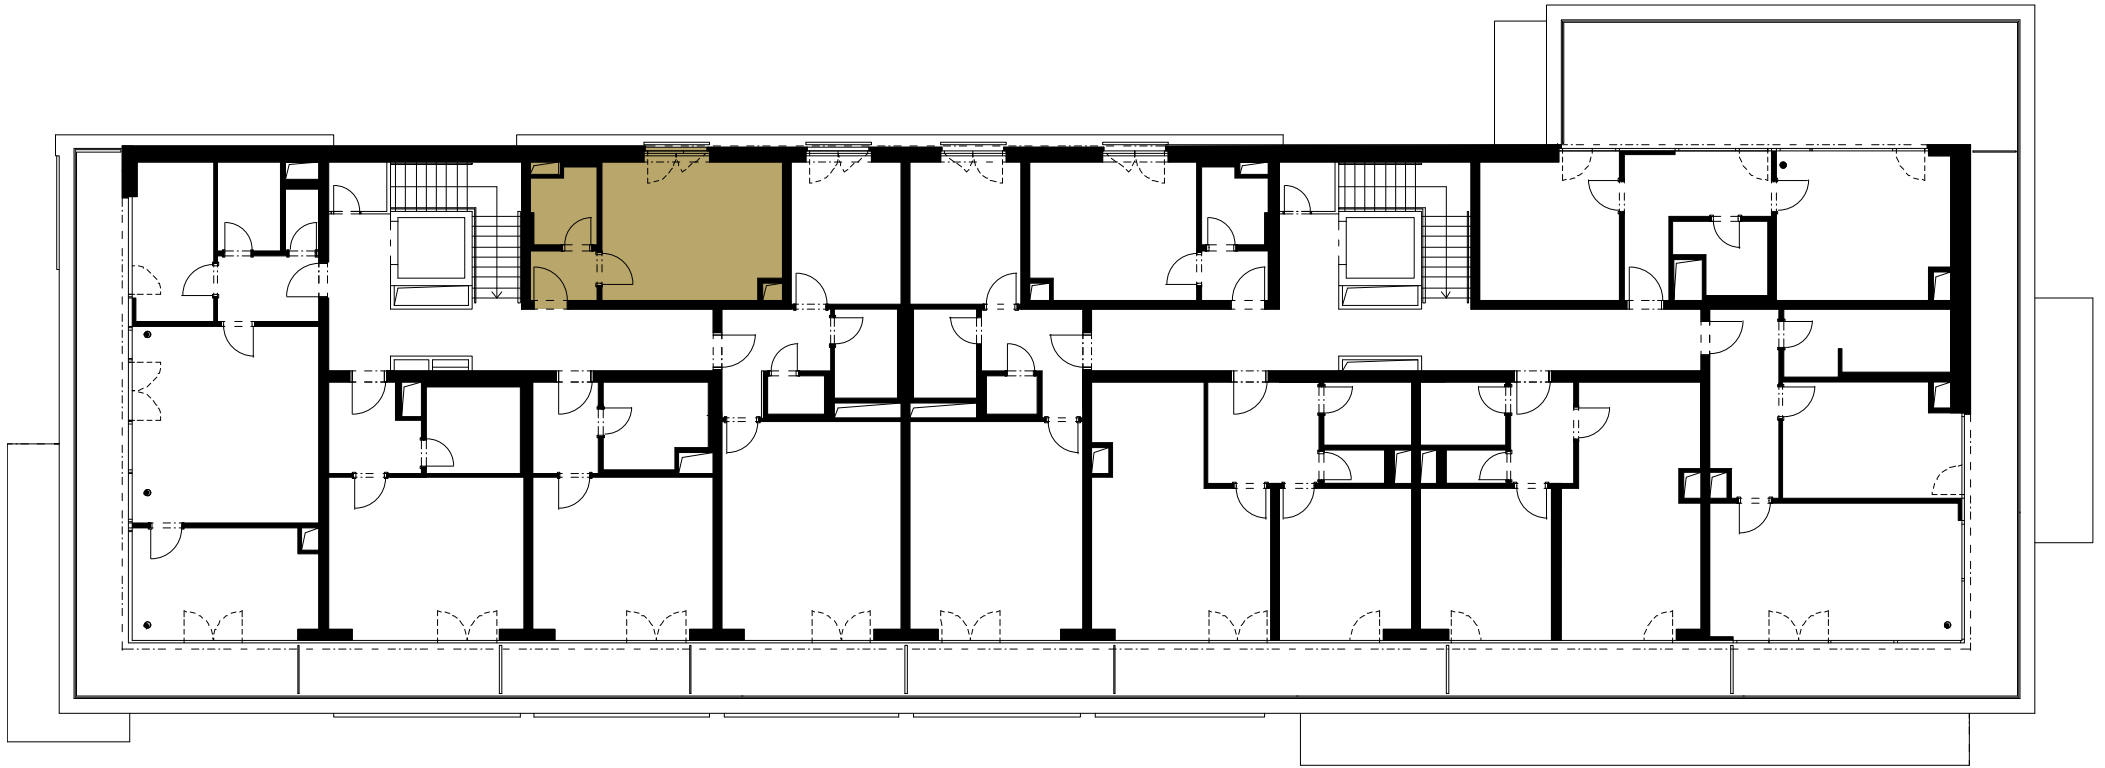

BUDOVA H | 5.NP