

BUDOVA

H

PODLAŽÍ

5.NP

CELKOVÁ PLOCHA

99,65 m²

RELAXAČNÍ PLOCHY

Terasa

5.081	Předsíň	5,48 m ²
5.082	WC	1,56 m ²
5.083	Koupelna	4,23 m ²
5.084	Pokoj	9,64 m ²
5.085	Obývací pokoj + kuchyňský kout	28,00 m ²
5.086	Ložnice	15,26 m ²

OBYTNÁ PLOCHA 64,17 m²

-	Svislé konstrukce	3,22 m ²
-	Sklep	2,50 m ²

PODLAHOVÁ PLOCHA JEDNOTKY 69,89 m²

Terasa	29,76 m ²
--------	----------------------

CELKOVÁ PLOCHA 99,65 m²

ENERGETICKÝ ŠTÍTEK B

www.triangl-park.cz

Veškeré informace a údaje včetně vizualizací uvedené na této stránce jsou pouze informativní povahy. Vizualizace, grafické zobrazení a obsahové popisy netvoří přesnou předlohu realizace stavby projektu nebo bytů a představují pouze orientační zobrazení, které může v budoucnu podléhat změnám. Za závazný podklad realizace je považována výhradně smluvní dokumentace. Informace zobrazené na této stránce nejsou návrhem na uzavření smlouvy. Poskytnutí uvedených produktů nebo služeb je vázáno na splnění dalších podmínek, které Vám ochotně sdělíme v našem prodejním centru.





BYT H75 | 3+KK



TRIANGL
PARK

PENTHOUSE LODGE

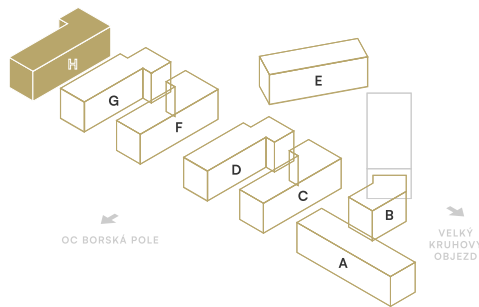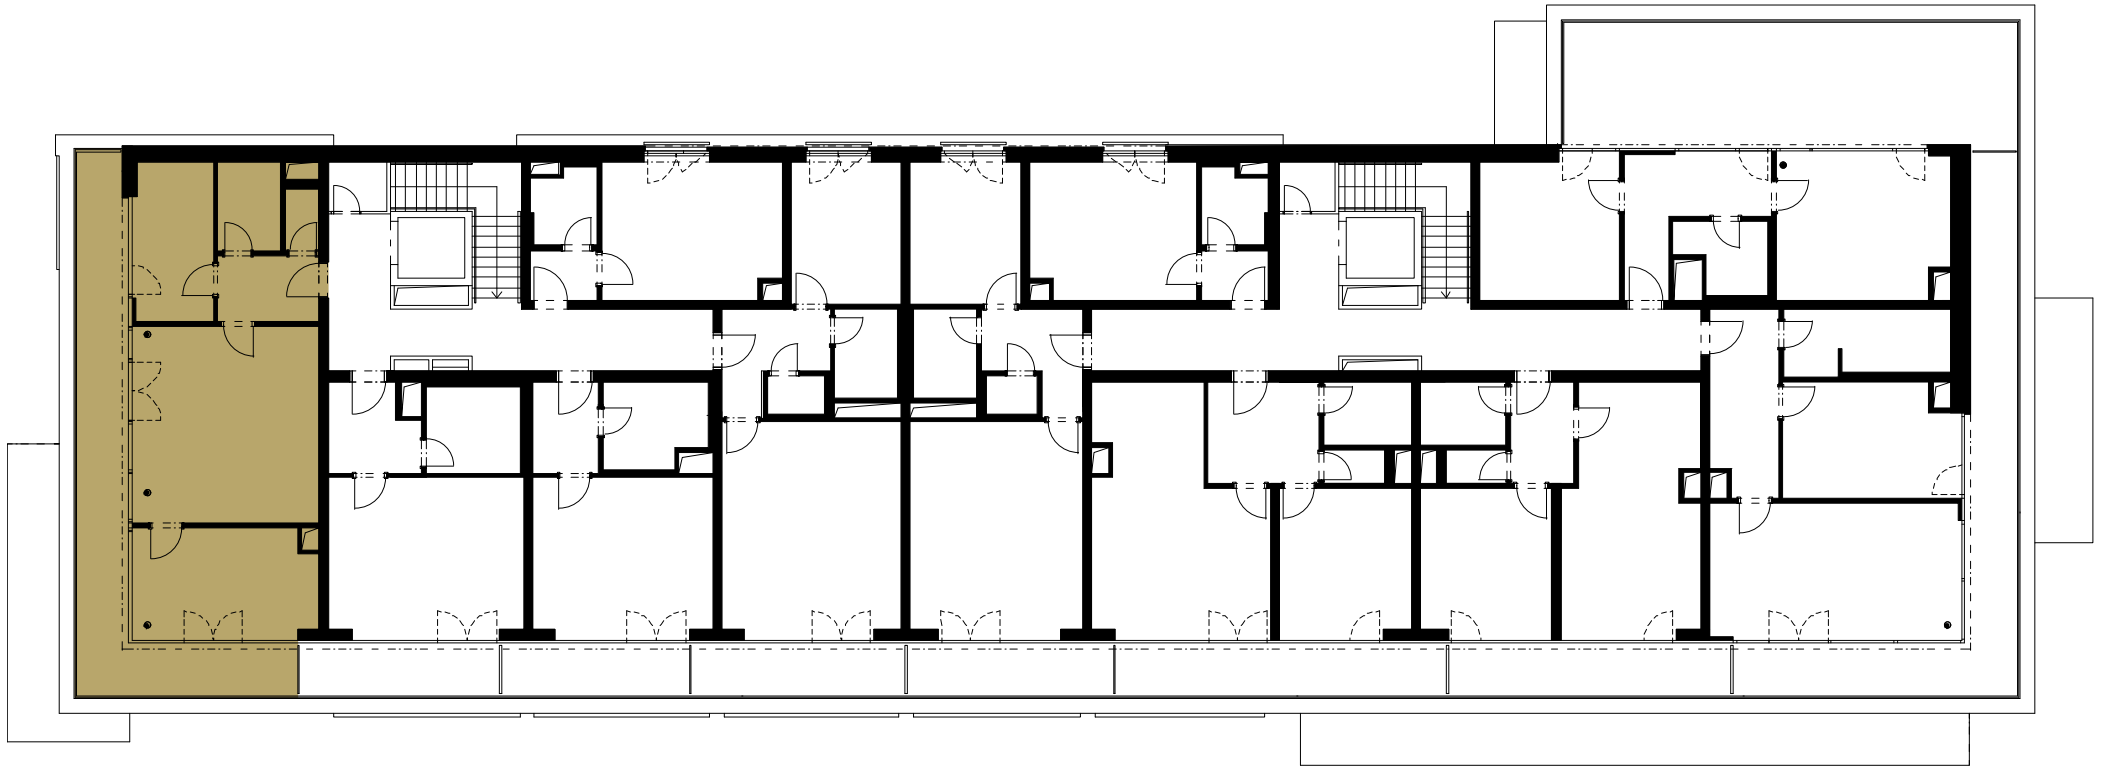

BUDOVA H | 5.NP