

BUDOVA **G** PODLAŽÍ **1. NP** CELKOVÁ PLOCHA **103,61 m²**

RELAXAČNÍ PLOCHY

Zahrádka

CENA VČETNĚ DPH

5 753 700,00 Kč

1.111	Předsíň	10,50 m ²
1.112	Koupelna	5,62 m ²
1.113	Ložnice	12,96 m ²
1.114	Obývací pokoj + kuchyňský kout	30,03 m ²

OBYTNÁ PLOCHA 59,11 m²

-	Svislé konstrukce	1,94 m ²
-	Sklep	2,88 m ²

PODLAHOVÁ PLOCHA JEDNOTKY 63,93 m²

Zahrádka 39,68 m²

CELKOVÁ PLOCHA 103,61 m²

ENERGETICKÝ ŠTÍTEK B

www.triangl-park.cz

Veškeré informace a údaje včetně vizualizací uvedené na této stránce jsou pouze informativní povahy. Vizualizace, grafické zobrazení a obsahové popisy netvoří přesnou předlohu realizace stavby projektu nebo bytů a představují pouze orientační zobrazení, které může v budoucnu podléhat změnám. Za závazný podklad realizace je považována výhradně smluvní dokumentace. Informace zobrazené na této stránce nejsou návrhem na uzavření smlouvy. Poskytnutí uvedených produktů nebo služeb je vázáno na splnění dalších podmínek, které Vám ochotně sdělíme v našem prodejním centru.





BYT G1 | 2+KK



TRIANGL
PARK

GARDEN SUITE

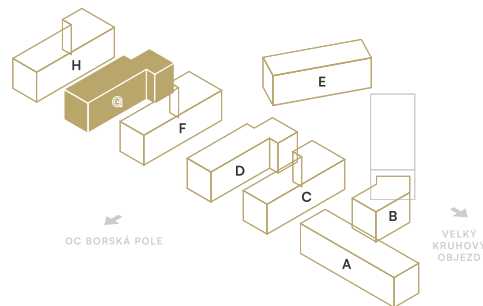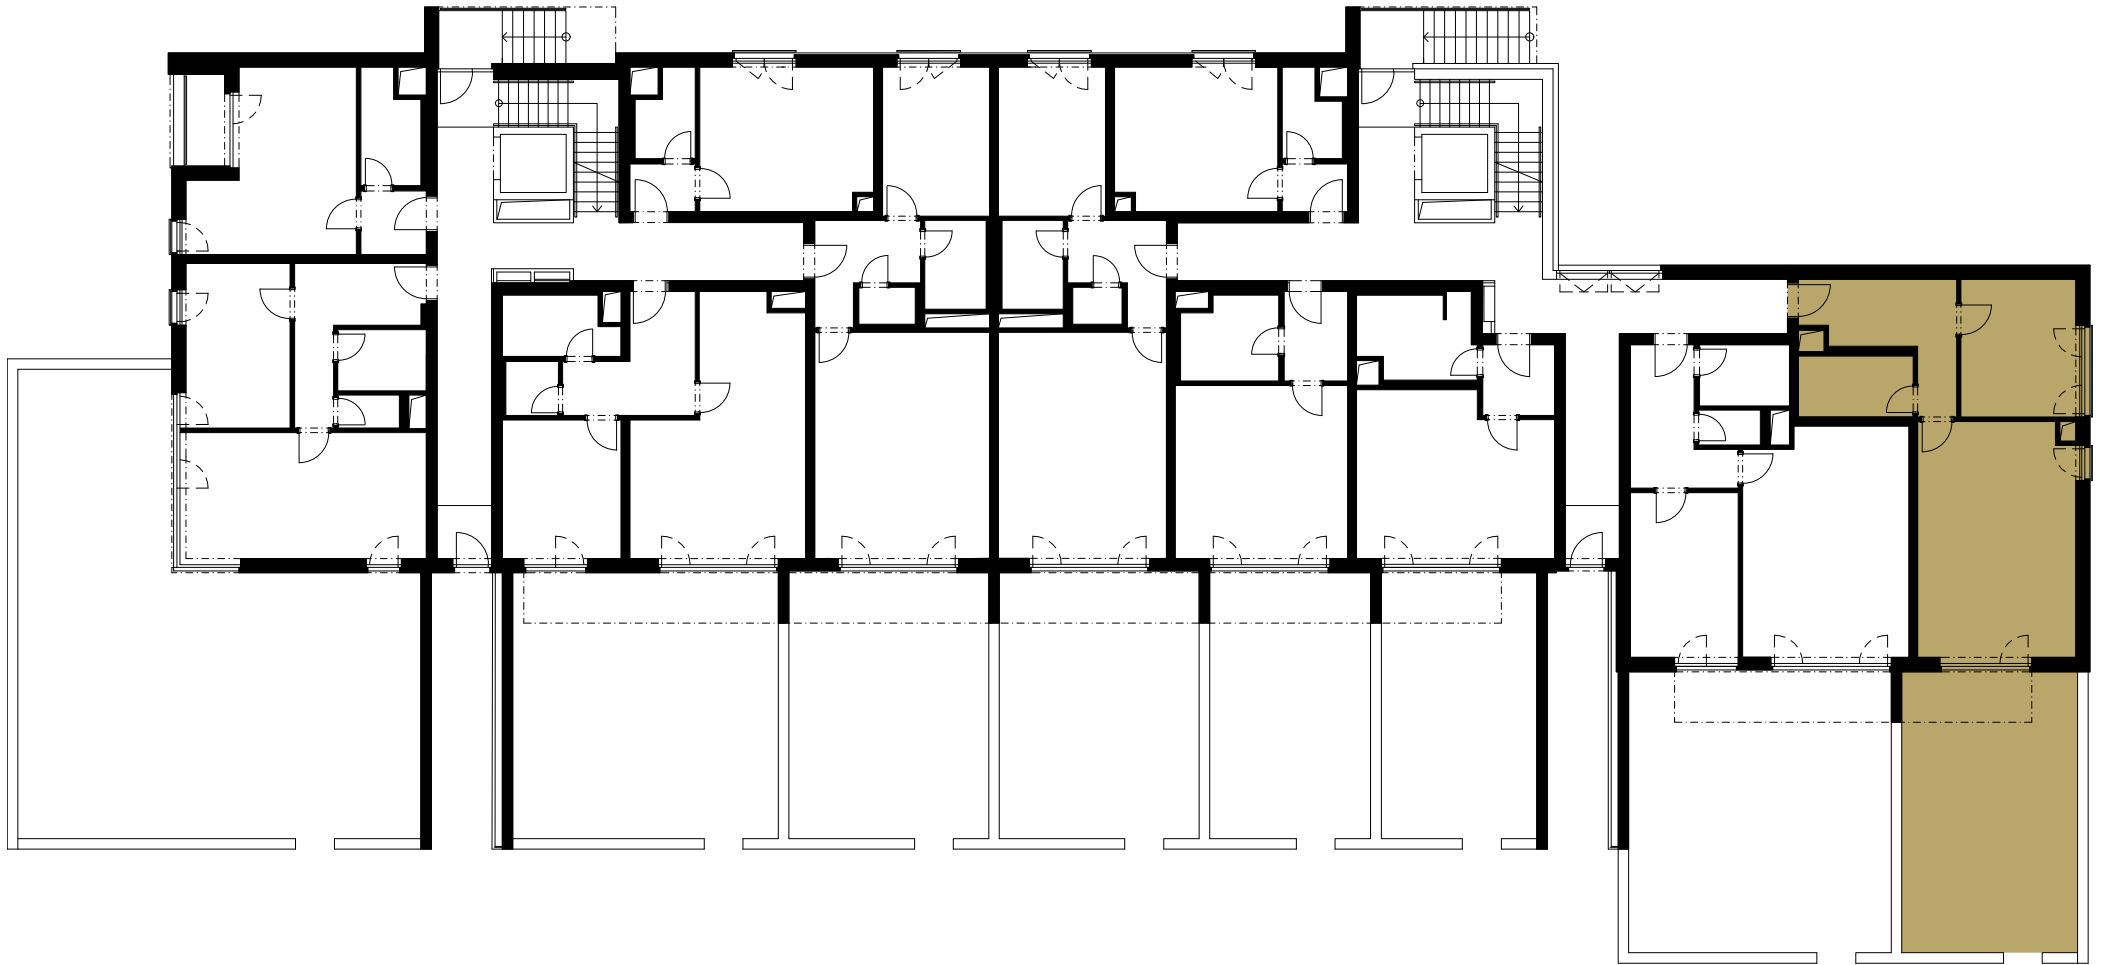

BUDOVA G | 1. NP