

BUDOVA	PODLAŽÍ	CELKOVÁ PLOCHA
G	1. NP	106,09 m²

RELAXAČNÍ PLOCHY	CENA VČETNĚ DPH
Zahrádka	5 670 200,00 Kč

1.041	Předsíň	7,10 m ²
1.042	Obývací pokoj + kuchyňský kout	32,26 m ²
1.043	WC	1,68 m ²
1.044	Koupelna	4,34 m ²
1.045	Ložnice	12,97 m ²

OBYTNÁ PLOCHA	58,35 m²
----------------------	----------------------------

-	Svislé konstrukce	2,12 m ²
-	Sklep	2,88 m ²

PODLAHOVÁ PLOCHA JEDNOTKY	63,35 m²
----------------------------------	----------------------------

Zahrádka	42,74 m ²
----------	----------------------

CELKOVÁ PLOCHA	106,09 m²
-----------------------	-----------------------------

ENERGETICKÝ ŠTÍTEK B
www.triangl-park.cz

Veškeré informace a údaje včetně vizualizací uvedené na této stránce jsou pouze informativní povahy. Vizualizace, grafické zobrazení a obsahové popisy netvoří přesnou předlohu realizace stavby projektu nebo bytů a představují pouze orientační zobrazení, které může v budoucnu podléhat změnám. Za závazný podklad realizace je považována výhradně smluvní dokumentace. Informace zobrazené na této stránce nejsou návrhem na uzavření smlouvy. Poskytnutí uvedených produktů nebo služeb je vázáno na splnění dalších podmínek, které Vám ochotně sdělíme v našem prodejním centru.





BYT G8 | 2+KK



TRIANGL
PARK

GARDEN SUITE

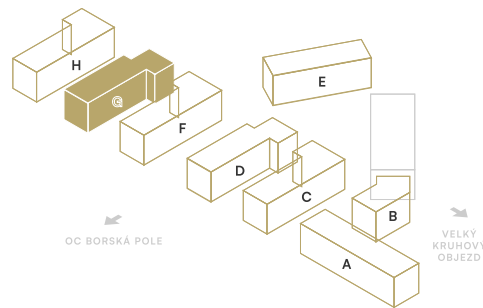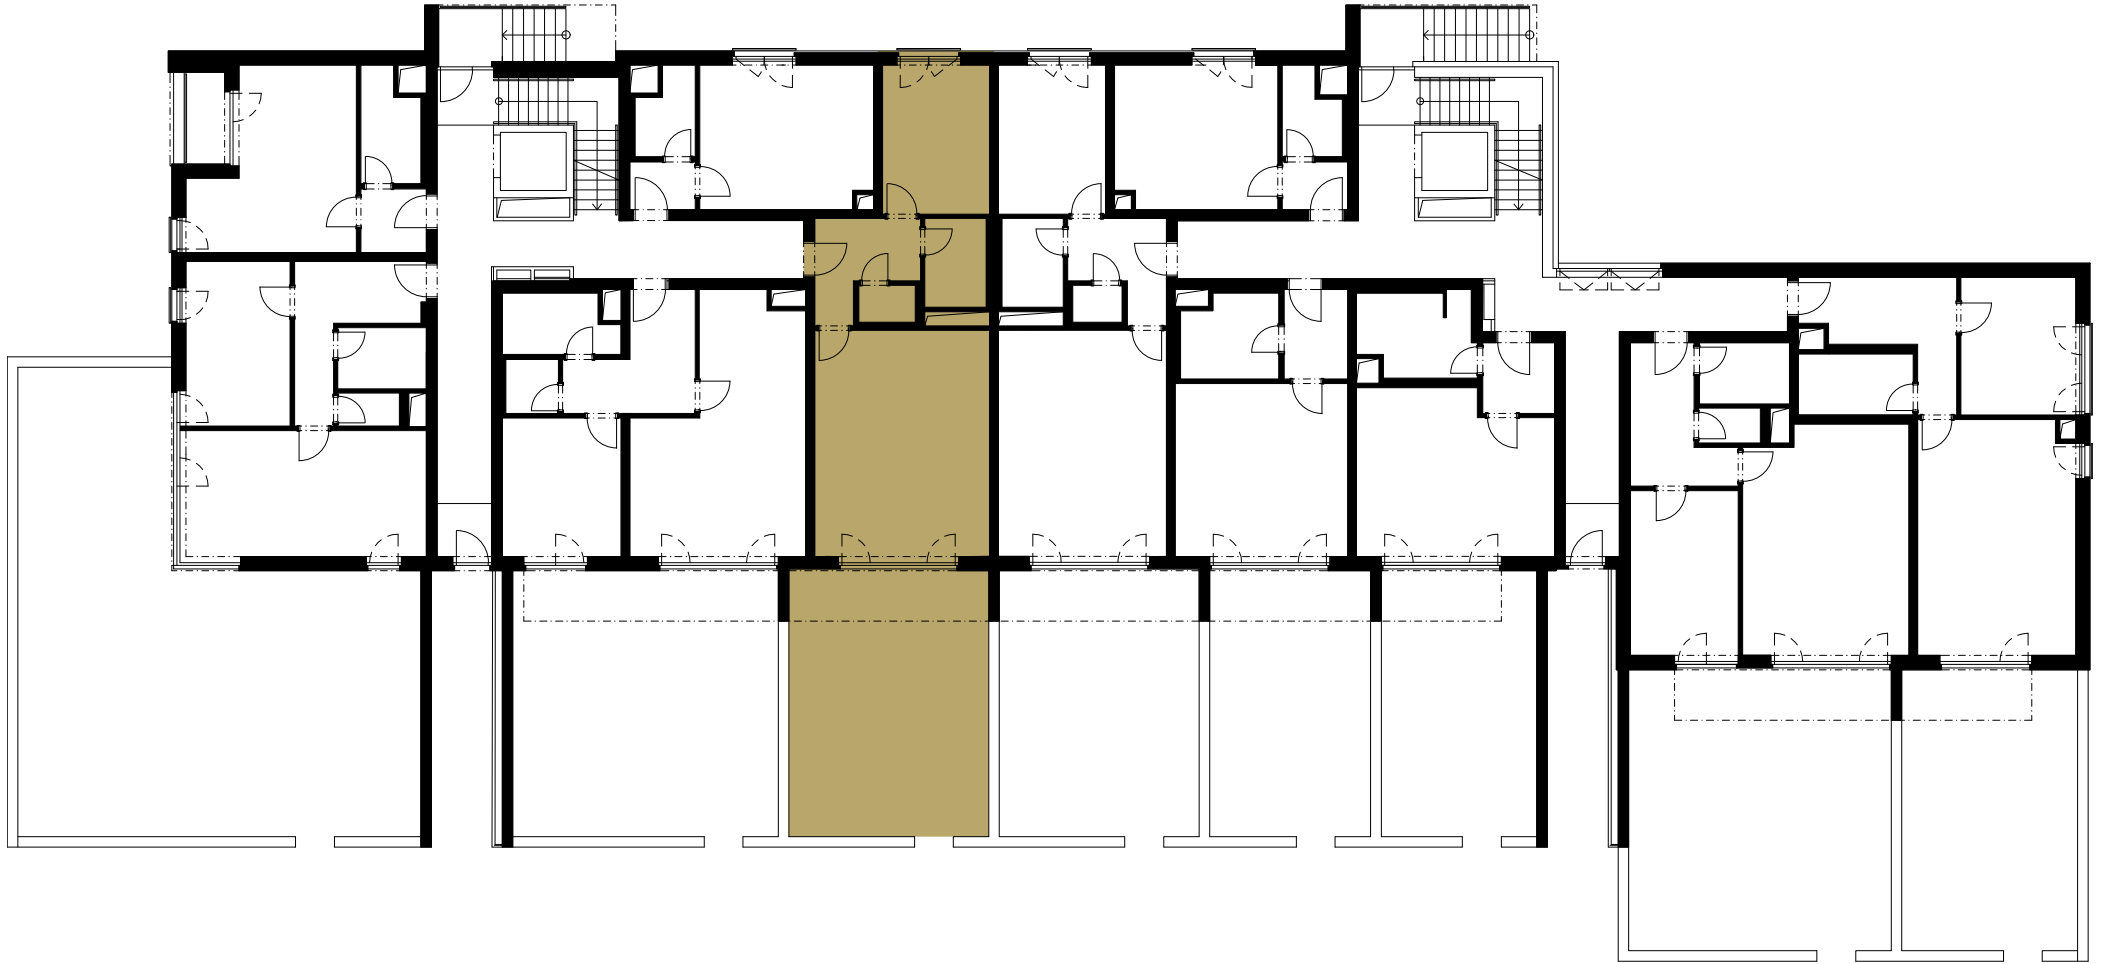

BUDOVA G | 1. NP