

BUDOVA	PODLAŽÍ	CELKOVÁ PLOCHA
<b>G</b>	<b>1. NP</b>	<b>125,53 m<sup>2</sup></b>

RELAXAČNÍ PLOCHY	CENA VČETNĚ DPH
<b>Zahrádka</b>	<b>5 890 000,00 Kč</b>

1.031	Předsíň	9,83 m <sup>2</sup>
1.032	Koupelna	5,23 m <sup>2</sup>
1.033	WC	2,27 m <sup>2</sup>
1.034	Ložnice	13,48 m <sup>2</sup>
1.035	Obývací pokoj + kuchyňský kout	30,30 m <sup>2</sup>

<b>OBYTNÁ PLOCHA</b>	<b>61,11 m<sup>2</sup></b>
----------------------	----------------------------

-	Svislé konstrukce	3,71 m <sup>2</sup>
-	Sklep	3,96 m <sup>2</sup>

<b>PODLAHOVÁ PLOCHA JEDNOTKY</b>	<b>68,78 m<sup>2</sup></b>
----------------------------------	----------------------------

Zahrádka	56,75 m <sup>2</sup>
----------	----------------------

<b>CELKOVÁ PLOCHA</b>	<b>125,53 m<sup>2</sup></b>
-----------------------	-----------------------------

 ENERGETICKÝ ŠÍTEK **B**
[www.triangl-park.cz](http://www.triangl-park.cz)

Veškeré informace a údaje včetně vizualizací uvedené na této stránce jsou pouze informativní povahy. Vizualizace, grafické zobrazení a obsahové popisy netvoří přesnou předlohu realizace stavby projektu nebo bytů a představují pouze orientační zobrazení, které může v budoucnu podléhat změnám. Za závazný podklad realizace je považována výhradně smluvní dokumentace. Informace zobrazené na této stránce nejsou návrhem na uzavření smlouvy. Poskytnutí uvedených produktů nebo služeb je vázáno na splnění dalších podmínek, které Vám ochotně sdělíme v našem prodejním centru.





BYT G9 | 2+KK



TRIANGL  
PARK

GARDEN SUITE

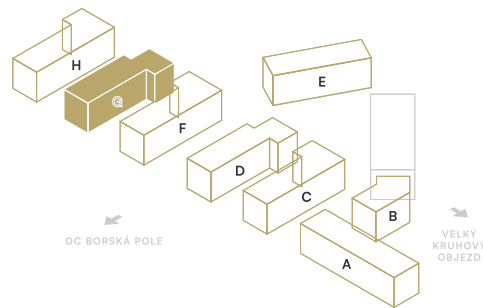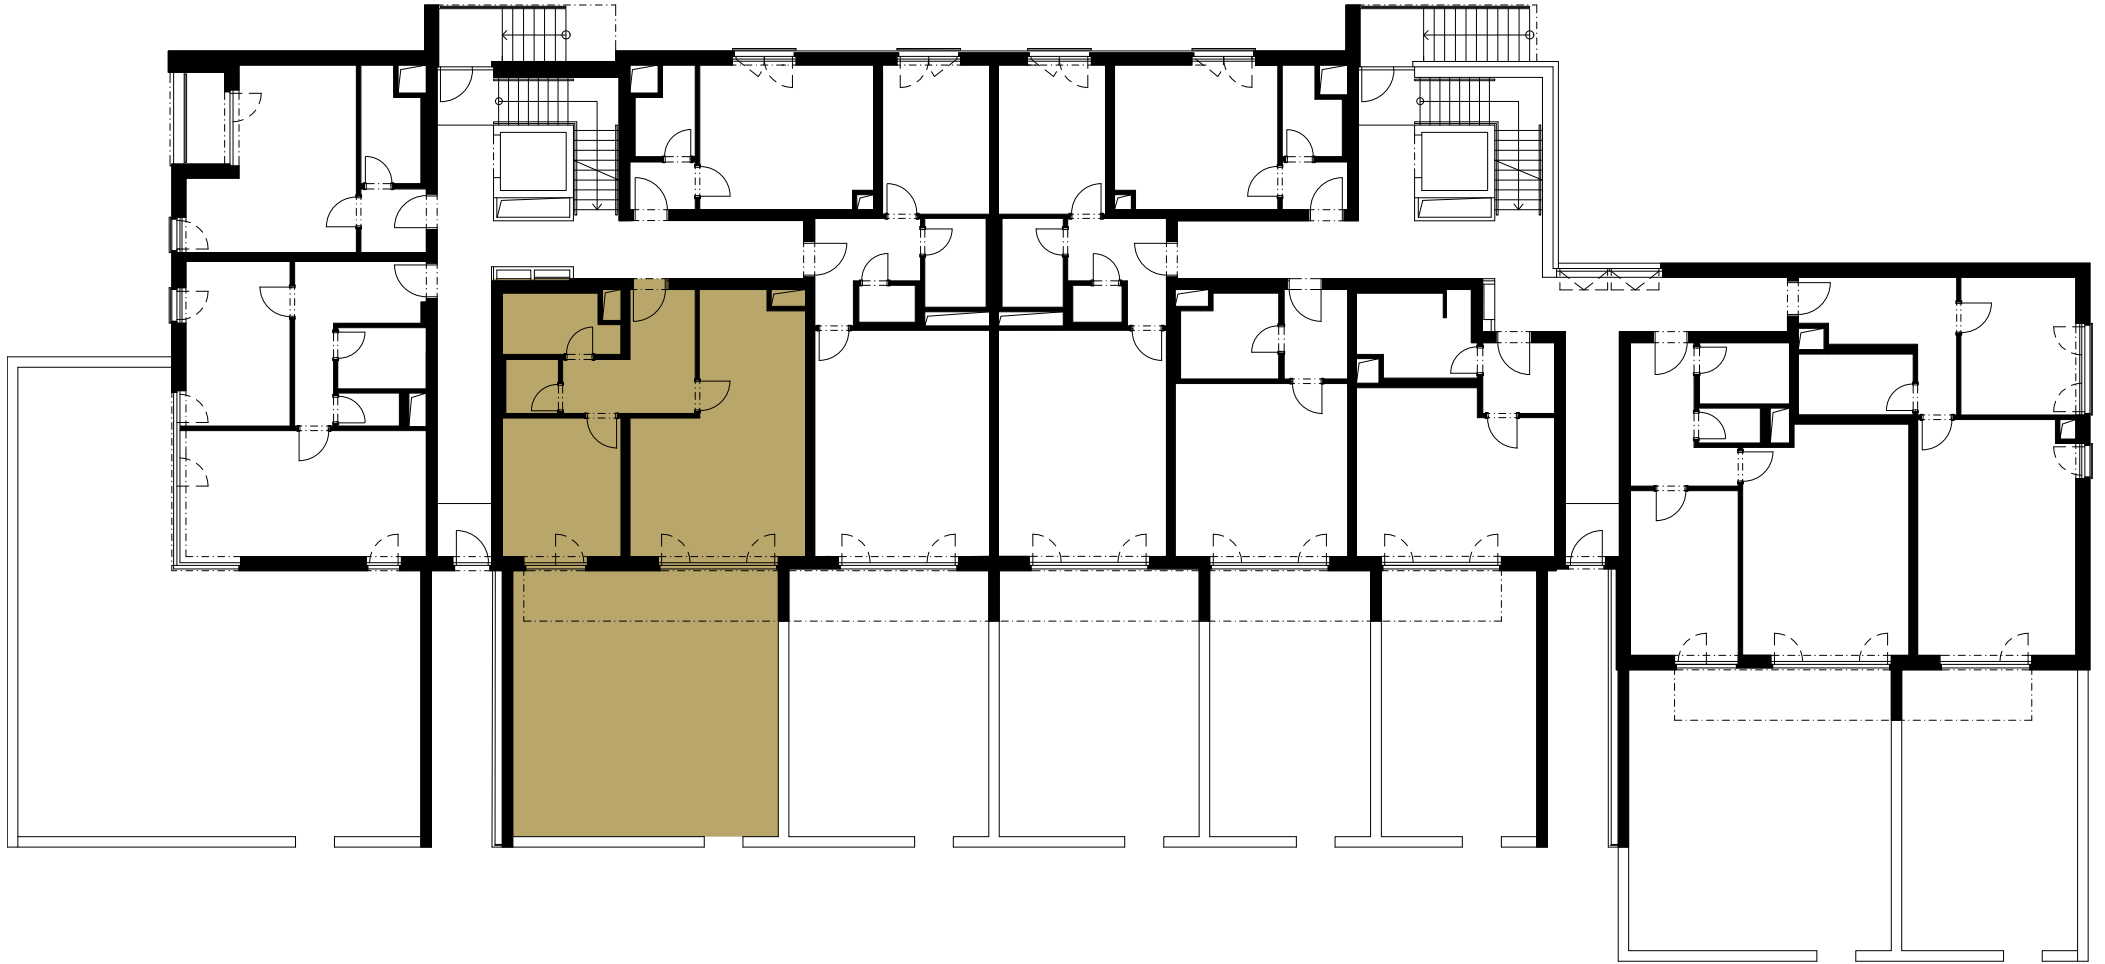

BUDOVA G | 1. NP