

BUDOVA **G** PODLAŽÍ **1. NP** CELKOVÁ PLOCHA **172,00 m<sup>2</sup>**

RELAXAČNÍ PLOCHY **Zahrádka** CENA VČETNĚ DPH **5 950 000,00 Kč**

1.021	Předsíň	10,05 m <sup>2</sup>
1.022	Ložnice	14,03 m <sup>2</sup>
1.023	Obývací pokoj + kuchyňský kout	25,30 m <sup>2</sup>
1.024	WC	1,61 m <sup>2</sup>
1.025	Koupelna	4,32 m <sup>2</sup>

**OBYTNÁ PLOCHA 55,31 m<sup>2</sup>**

-	Svislé konstrukce	1,57 m <sup>2</sup>
-	Sklep	3,96 m <sup>2</sup>

**PODLAHOVÁ PLOCHA JEDNOTKY 60,84 m<sup>2</sup>**

Zahrádka 111,16 m<sup>2</sup>

**CELKOVÁ PLOCHA 172,00 m<sup>2</sup>**

**ENERGETICKÝ ŠTÍTEK B**

[www.triangl-park.cz](http://www.triangl-park.cz)

Veškeré informace a údaje včetně vizualizací uvedené na této stránce jsou pouze informativní povahy. Vizualizace, grafické zobrazení a obsahové popisy netvoří přesnou předlohu realizace stavby projektu nebo bytů a představují pouze orientační zobrazení, které může v budoucnu podléhat změnám. Za závazný podklad realizace je považována výhradně smluvní dokumentace. Informace zobrazené na této stránce nejsou návrhem na uzavření smlouvy. Poskytnutí uvedených produktů nebo služeb je vázáno na splnění dalších podmínek, které Vám ochotně sdělíme v našem prodejním centru.





BYT G10 | 2+KK



TRIANGL  
PARK

GARDEN SUITE

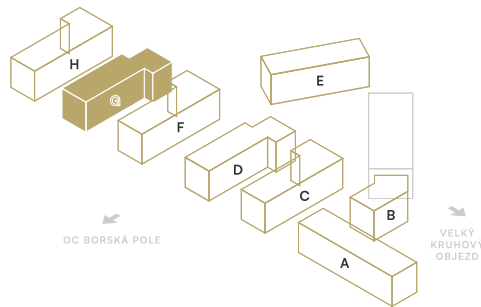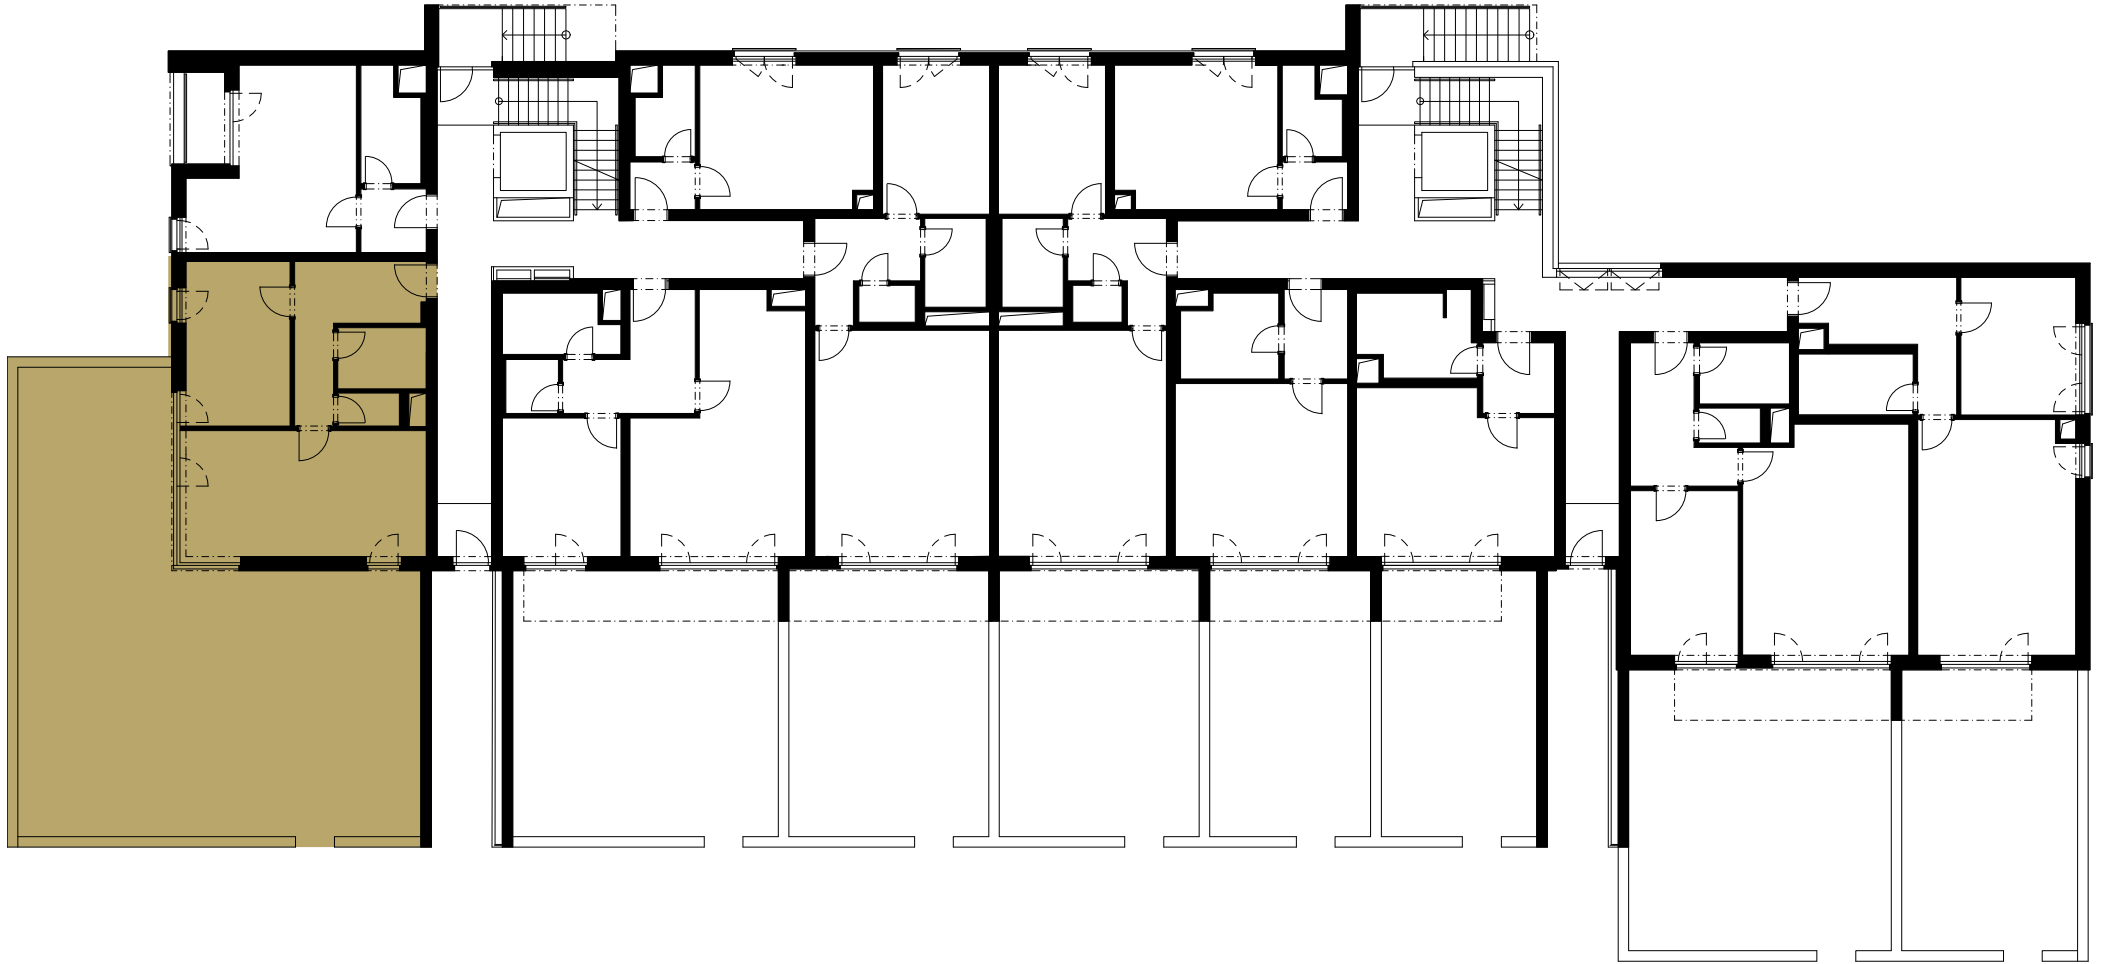

BUDOVA G | 1. NP