

BUDOVA	PODLAŽÍ	CELKOVÁ PLOCHA
G	2. NP	66,49 m²

RELAXAČNÍ PLOCHY	CENA VČETNĚ DPH
Balkon	5 630 800,00 Kč

2.071	Předsíň	6,54 m ²
2.072	Obývací pokoj + kuchyňský kout	30,78 m ²
2.073	WC	1,44 m ²
2.074	Koupelna	4,24 m ²
2.075	Ložnice	13,11 m ²

OBYTNÁ PLOCHA	56,11 m²	
-	Svislé konstrukce	1,77 m ²

PODLAHOVÁ PLOCHA JEDNOTKY	57,88 m²	
	Balkon	8,61 m ²

CELKOVÁ PLOCHA	66,49 m²
-----------------------	----------------------------

ENERGETICKÝ ŠTÍTEK B
www.triangl-park.cz

Veškeré informace a údaje včetně vizualizací uvedené na této stránce jsou pouze informativní povahy. Vizualizace, grafické zobrazení a obsahové popisy netvoří přesnou předlohu realizace stavby projektu nebo bytů a představují pouze orientační zobrazení, které může v budoucnu podléhat změnám. Za závazný podklad realizace je považována výhradně smluvní dokumentace. Informace zobrazené na této stránce nejsou návrhem na uzavření smlouvy. Poskytnutí uvedených produktů nebo služeb je vázáno na splnění dalších podmínek, které Vám ochotně sdělíme v našem prodejním centru.





BYT G16 | 2+KK



TRIANGL
PARK

FAMILY HOME

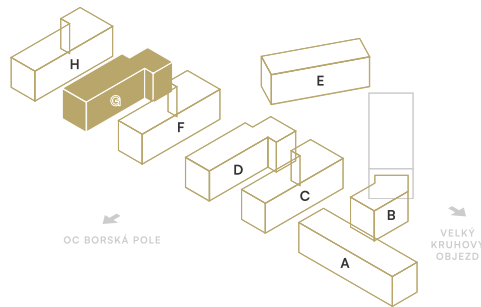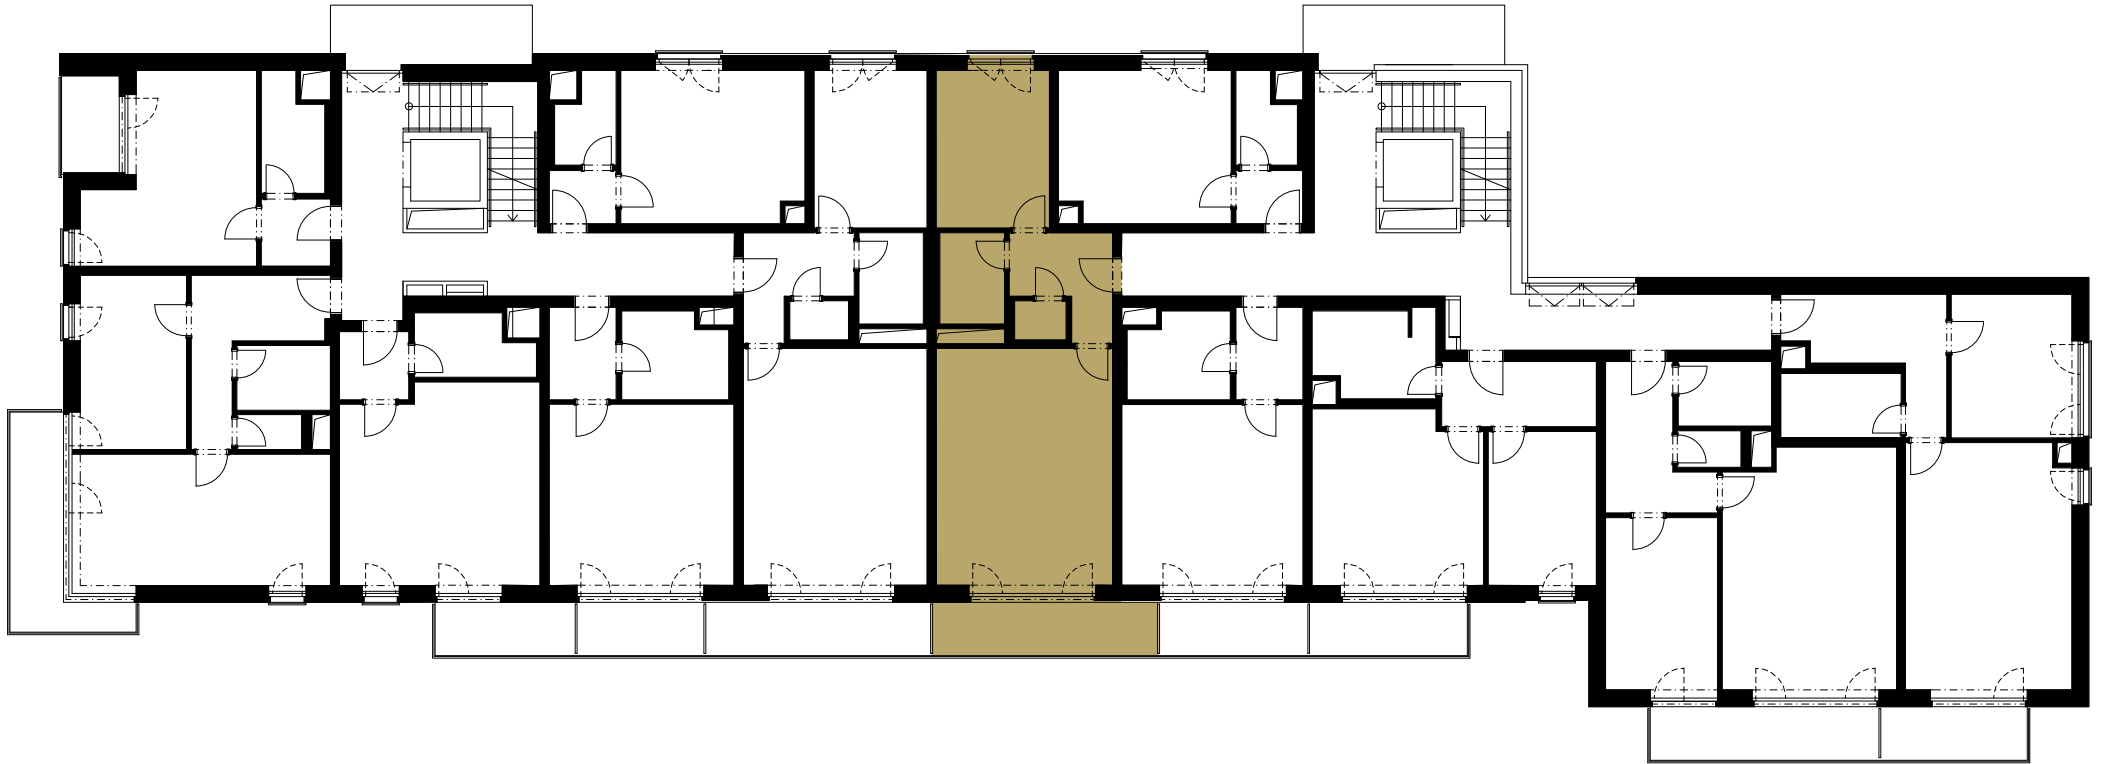

BUDOVA G | 2. NP