

BUDOVA	PODLAŽÍ	CELKOVÁ PLOCHA
G	3. NP	41,82 m²

RELAXAČNÍ PLOCHY

Balkon

3.041	Předsíň	4,69 m ²
3.042	Koupelna	6,34 m ²
3.043	Obývací pokoj + kuchyňský kout	24,80 m ²

OBYTNÁ PLOCHA	35,83 m²
----------------------	----------------------------

-	Svislé konstrukce	1,13 m ²
---	-------------------	---------------------

PODLAHOVÁ PLOCHA JEDNOTKY	36,96 m²
----------------------------------	----------------------------

Balkon	4,86 m ²
--------	---------------------

CELKOVÁ PLOCHA	41,82 m²
-----------------------	----------------------------

ENERGETICKÝ ŠTÍTEK B
www.triangl-park.cz

Veškeré informace a údaje včetně vizualizací uvedené na této stránce jsou pouze informativní povahy. Vizualizace, grafické zobrazení a obsahové popisy netvoří přesnou předlohu realizace stavby projektu nebo bytů a představují pouze orientační zobrazení, které může v budoucnu podléhat změnám. Za závazný podklad realizace je považována výhradně smluvní dokumentace. Informace zobrazené na této stránce nejsou návrhem na uzavření smlouvy. Poskytnutí uvedených produktů nebo služeb je vázáno na splnění dalších podmínek, které Vám ochotně sdělíme v našem prodejním centru.





BYT G32 | 1+KK



TRIANGL
PARK

FAMILY HOME

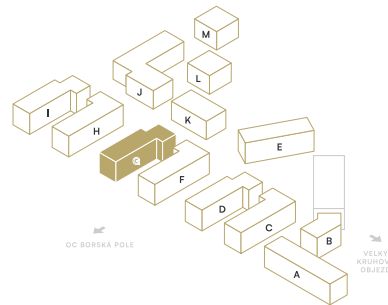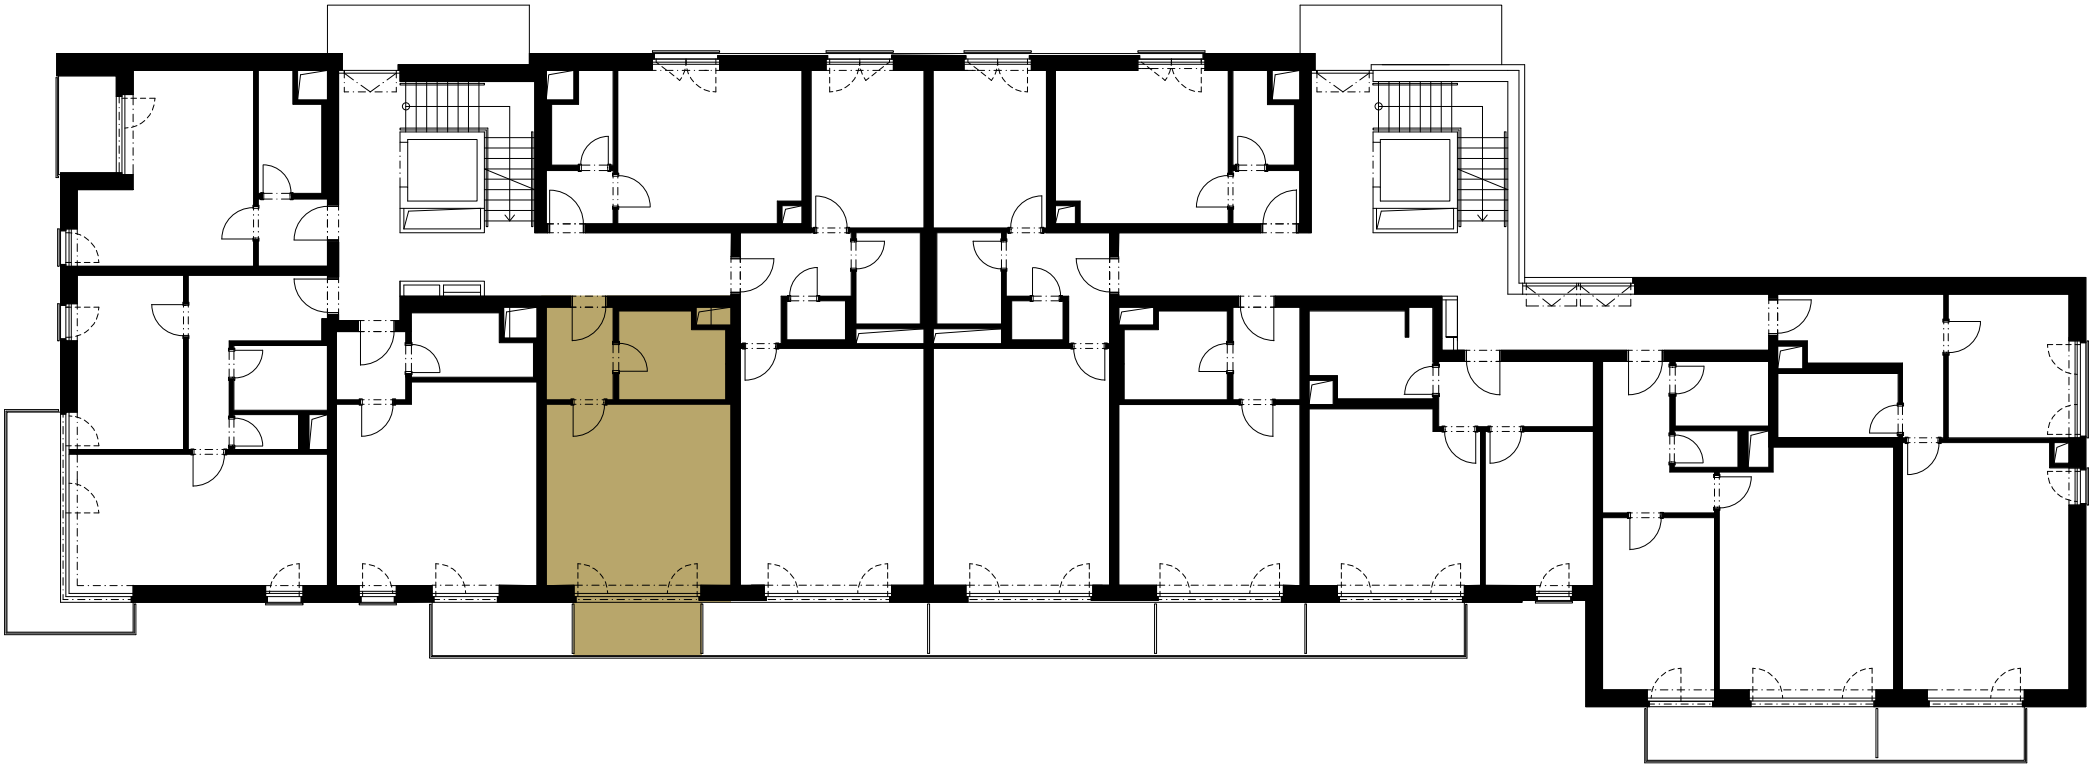

BUDOVA G | 3. NP