

BUDOVA **G** PODLAŽÍ **4. NP** CELKOVÁ PLOCHA **56,58 m<sup>2</sup>**

RELAXAČNÍ PLOCHY **Balkon** CENA VČETNĚ DPH **5 255 000,00 Kč**

4.101	Předsíň	7,61 m <sup>2</sup>
4.102	Koupelna	7,32 m <sup>2</sup>
4.103	Obývací pokoj + kuchyňský kout	21,69 m <sup>2</sup>
4.104	Ložnice	12,12 m <sup>2</sup>

**OBYTNÁ PLOCHA 48,74 m<sup>2</sup>**

- Svislé konstrukce 1,79 m<sup>2</sup>

**PODLAHOVÁ PLOCHA JEDNOTKY 50,53 m<sup>2</sup>**

Balkon 6,05 m<sup>2</sup>

**CELKOVÁ PLOCHA 56,58 m<sup>2</sup>**

**ENERGETICKÝ ŠTÍTEK B**

[www.triangl-park.cz](http://www.triangl-park.cz)

Veškeré informace a údaje včetně vizualizací uvedené na této stránce jsou pouze informativní povahy. Vizualizace, grafické zobrazení a obsahové popisy netvoří přesnou předlohu realizace stavby projektu nebo bytů a představují pouze orientační zobrazení, které může v budoucnu podléhat změnám. Za závazný podklad realizace je považována výhradně smluvní dokumentace. Informace zobrazené na této stránce nejsou návrhem na uzavření smlouvy. Poskytnutí uvedených produktů nebo služeb je vázáno na splnění dalších podmínek, které Vám ochotně sdělíme v našem prodejním centru.





BYT G38 | 2+KK



TRIANGL  
PARK

FAMILY HOME

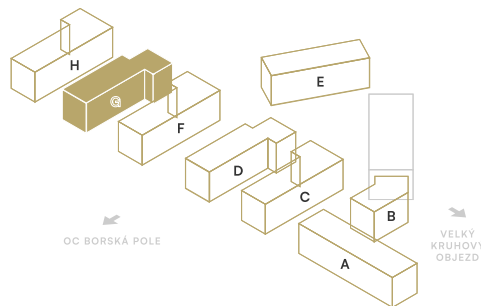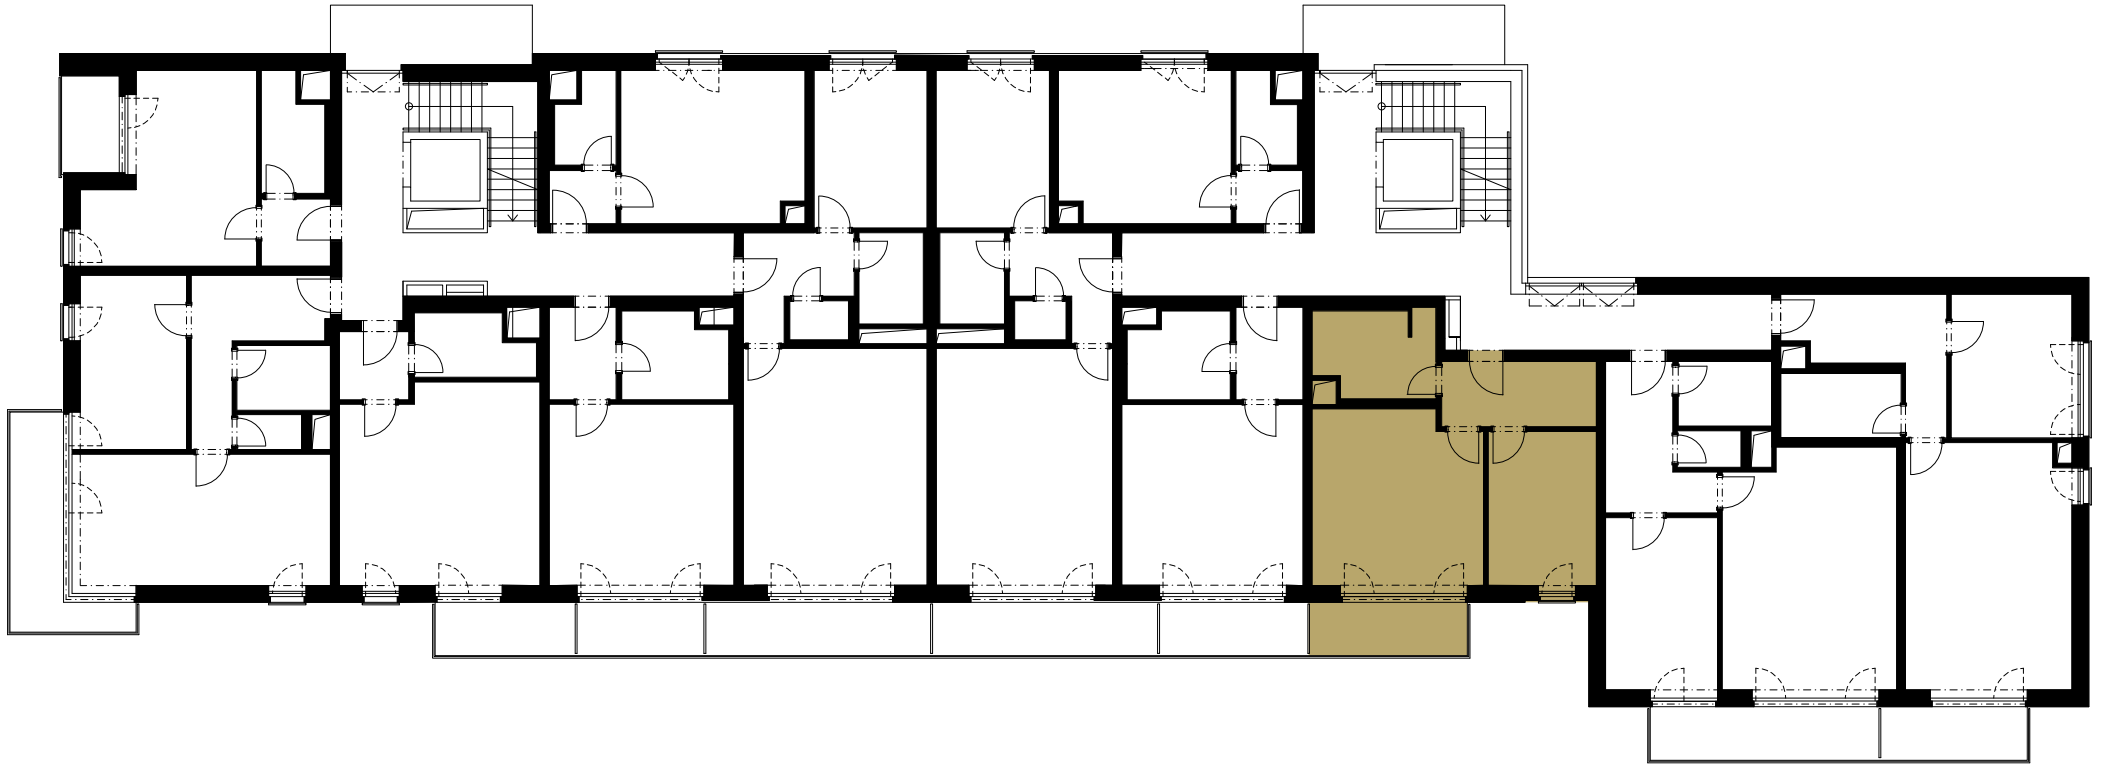

BUDOVA G | 4. NP