

BUDOVA	PODLAŽÍ	CELKOVÁ PLOCHA
G	5. NP	54,23 m²

CENA VČETNĚ DPH

5 040 500,00 Kč

5.051	Předsíň	8,06 m ²
5.052	Obývací pokoj + kuchyňský kout	18,28 m ²
5.053	Koupelna	6,40 m ²
5.054	Ložnice	17,06 m ²

OBYTNÁ PLOCHA **49,80 m²**

-	Svislé konstrukce	2,27 m ²
-	Sklep	2,16 m ²

PODLAHOVÁ PLOCHA JEDNOTKY **54,23 m²**

CELKOVÁ PLOCHA **54,23 m²**
www.triangl-park.cz

Veškeré informace a údaje včetně vizualizací uvedené na této stránce jsou pouze informativní povahy. Vizualizace, grafické zobrazení a obsahové popisy netvoří přesnou předlohu realizace stavby projektu nebo bytů a představují pouze orientační zobrazení, které může v budoucnu podléhat změnám. Za závazný podklad realizace je považována výhradně smluvní dokumentace. Informace zobrazené na této stránce nejsou návrhem na uzavření smlouvy. Poskytnutí uvedených produktů nebo služeb je vázáno na splnění dalších podmínek, které Vám ochotně sdělíme v našem prodejním centru.





BYT G50 | 2+KK



TRIANGL
PARK

PENTHOUSE LODGE

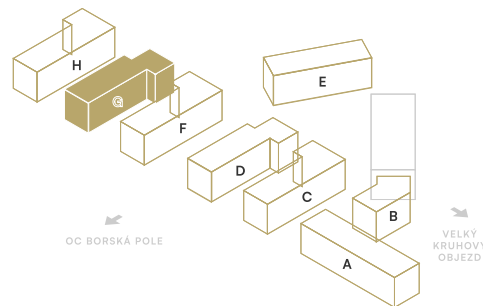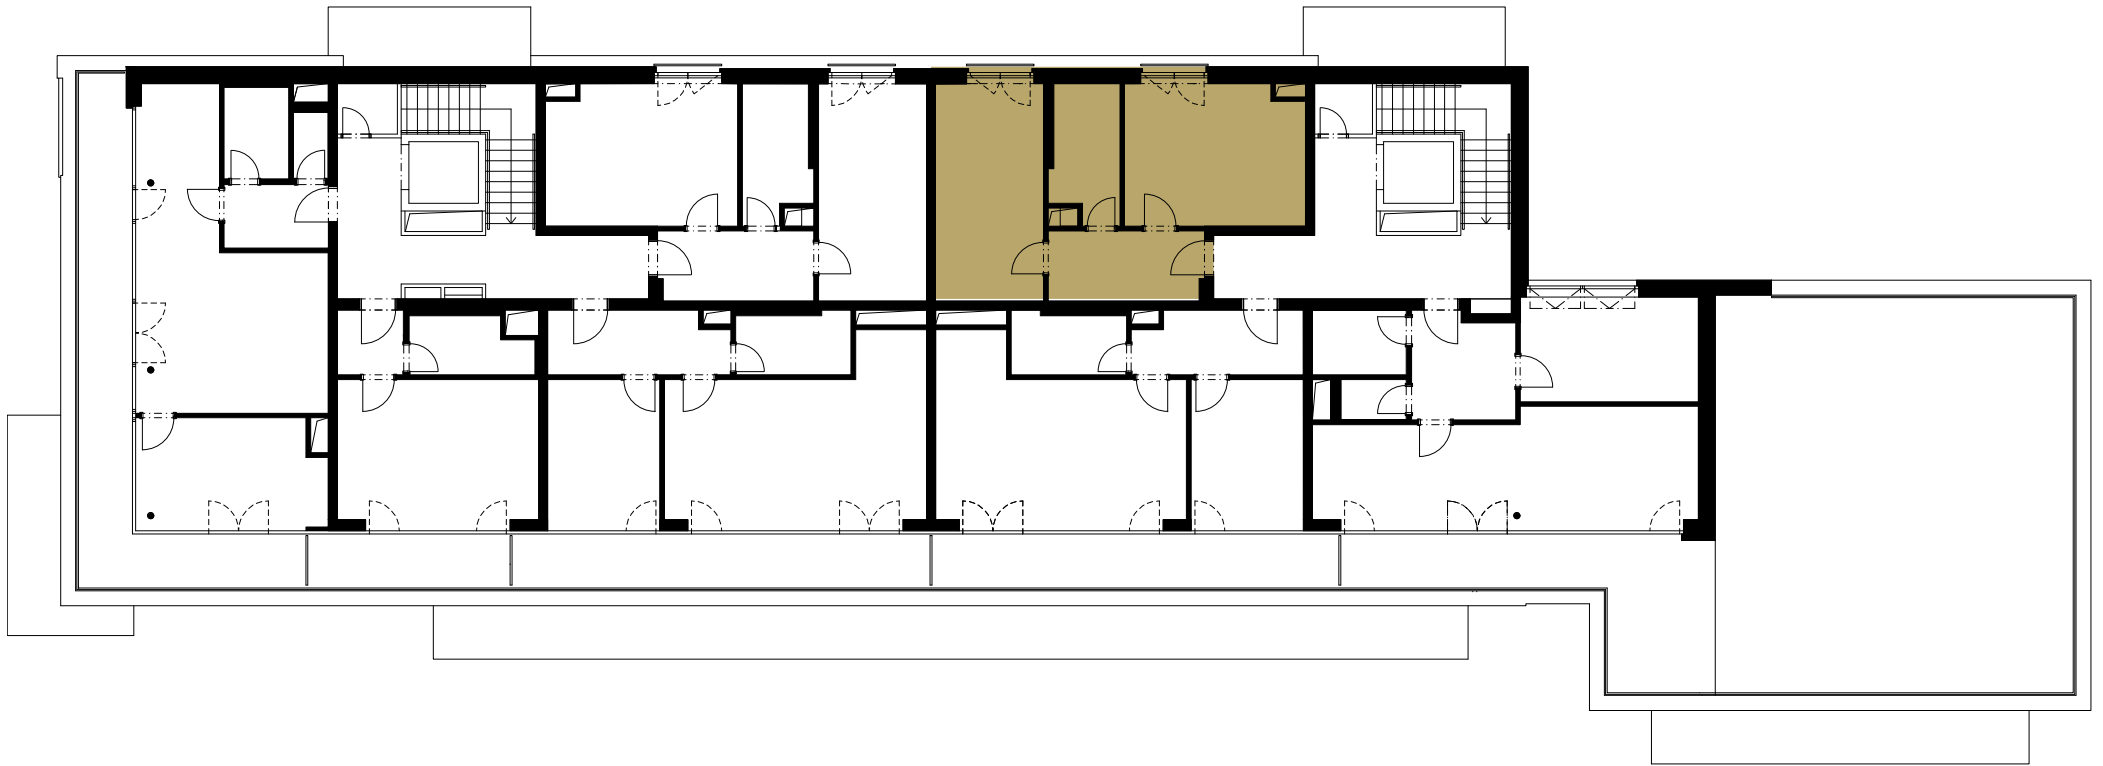

BUDOVA G | 5. NP