



BUDOVA


G

PODLAŽÍ

5. NP

CELKOVÁ PLOCHA

55,35 m²

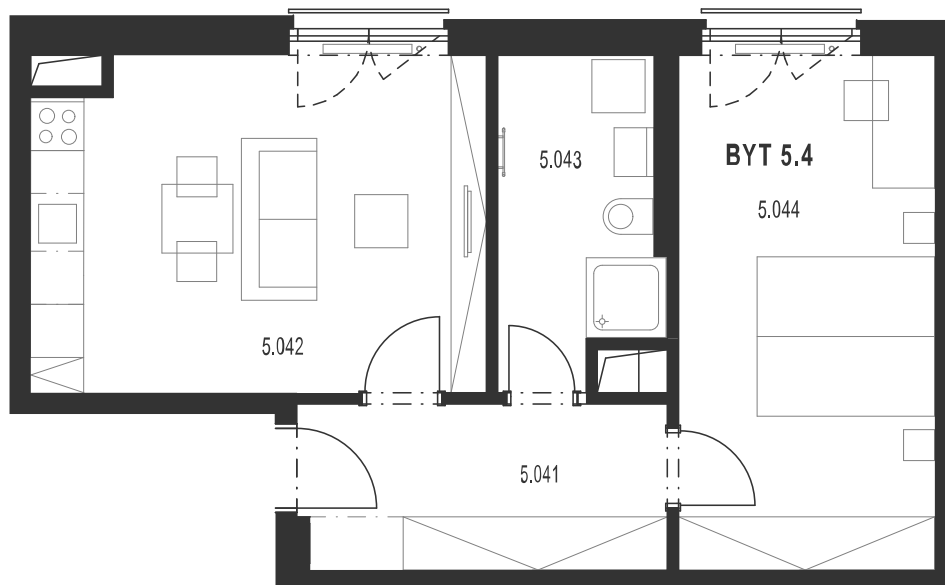

5.041	Předsíň	8,07 m ²
5.042	Obyvací pokoj + kuchyňský kout	19,42 m ²
5.043	Koupelna	6,40 m ²
5.044	Ložnice	17,06 m ²

OBYTNÁ PLOCHA **50,95 m²**

-	Svislé konstrukce	2,24 m ²
-	Sklep	2,16 m ²

PODLAHOVÁ PLOCHA JEDNOTKY **55,35 m²**

CELKOVÁ PLOCHA **55,35 m²**

ENERGETICKÝ ŠTÍTEK B

www.triangl-park.cz

Veškeré informace a údaje včetně vizualizací uvedené na této stránce jsou pouze informativní povahy. Vizualizace, grafické zobrazení a obsahové popisy netvoří přesnou předlohu realizace stavby projektu nebo bytů a představují pouze orientační zobrazení, které může v budoucnu podléhat změnám. Za závazný podklad realizace je považována výhradně smluvní dokumentace. Informace zobrazené na této stránce nejsou návrhem na uzavření smlouvy. Poskytnutí uvedených produktů nebo služeb je vázáno na splnění dalších podmínek, které Vám ochotně sdělíme v našem prodejním centru.





BYT G51 | 2+KK



TRIANGL
PARK

PENTHOUSE LODGE

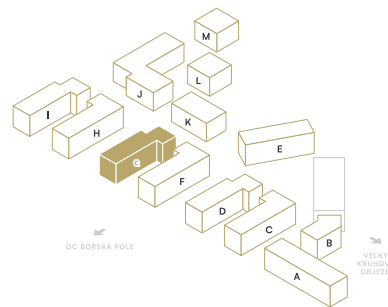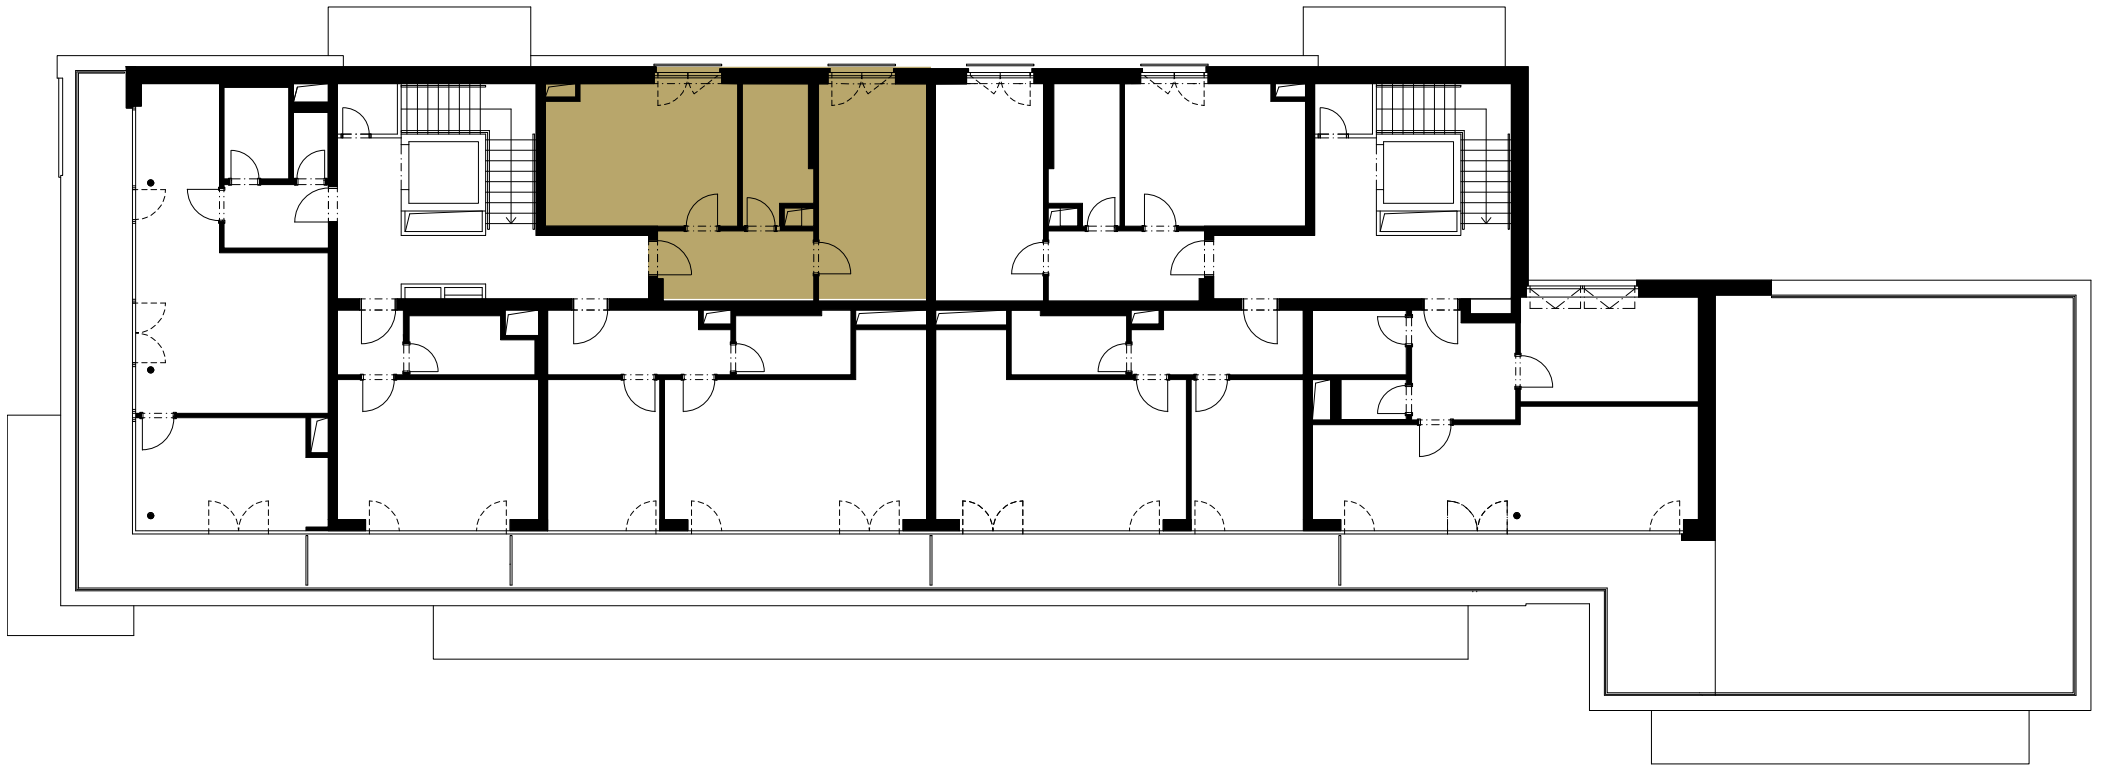

OC BORSKÁ POLE

VELKÝ
KŘEHOVÝ
OBJEZD



BUDOVA G | 5. NP