

BUDOVA	PODLAŽÍ	CELKOVÁ PLOCHA
G	5. NP	79,35 m²

RELAXAČNÍ PLOCHY	CENA VČETNĚ DPH
Terasa	5 997 000,00 Kč

5.031	Předsíň	8,35 m ²
5.032	Koupelna	4,99 m ²
5.033	Ložnice	12,14 m ²
5.034	Obývací pokoj + kuchyňský kout	30,49 m ²

OBYTNÁ PLOCHA	55,97 m²
----------------------	----------------------------

-	Svislé konstrukce	3,39 m ²
-	Sklep	3,00 m ²

PODLAHOVÁ PLOCHA JEDNOTKY	62,36 m²
----------------------------------	----------------------------

Terasa	16,99 m ²
--------	----------------------

CELKOVÁ PLOCHA	79,35 m²
-----------------------	----------------------------

ENERGETICKÝ ŠTÍTEK B

www.triangl-park.cz

Veškeré informace a údaje včetně vizualizací uvedené na této stránce jsou pouze informativní povahy. Vizualizace, grafické zobrazení a obsahové popisy netvoří přesnou předlohu realizace stavby projektu nebo bytů a představují pouze orientační zobrazení, které může v budoucnu podléhat změnám. Za závazný podklad realizace je považována výhradně smluvní dokumentace. Informace zobrazené na této stránce nejsou návrhem na uzavření smlouvy. Poskytnutí uvedených produktů nebo služeb je vázáno na splnění dalších podmínek, které Vám ochotně sdělíme v našem prodejním centru.





BYT G52 | 2+KK



TRIANGL
PARK

PENTHOUSE LODGE

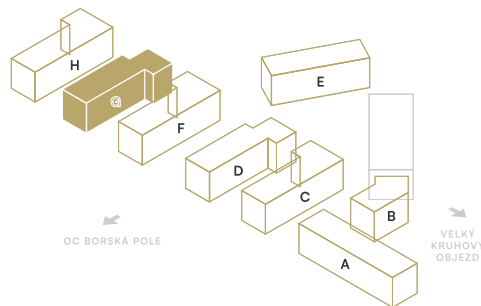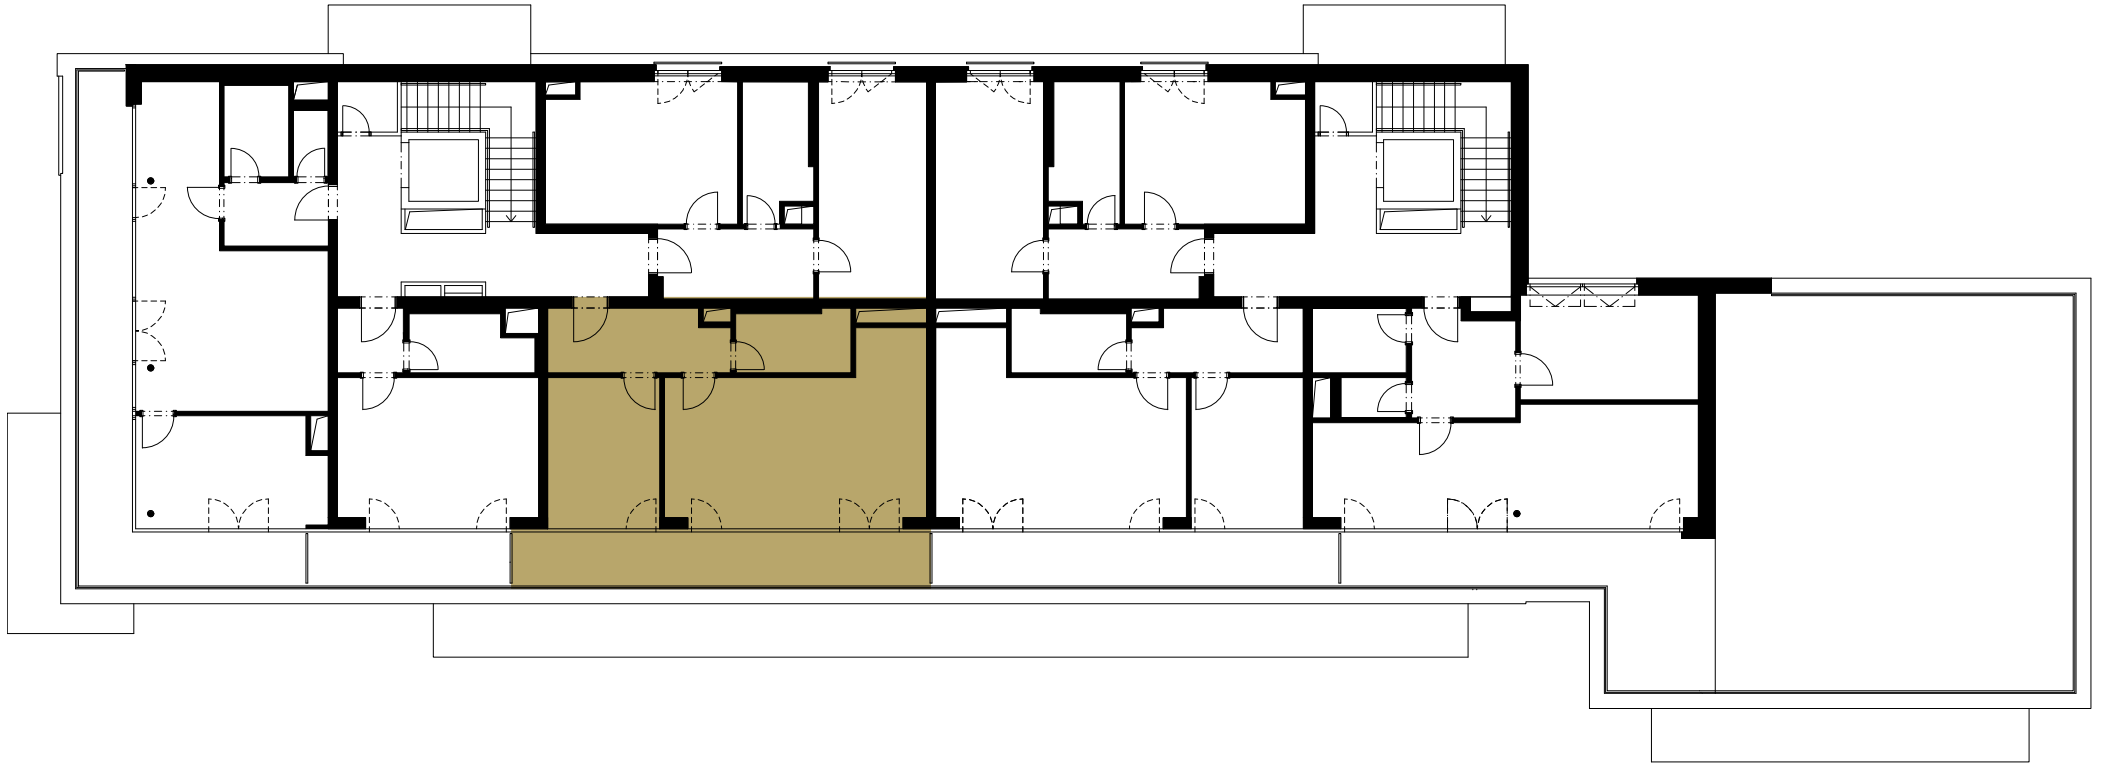

BUDOVA G | 5. NP