

BUDOVA

G

PODLAŽÍ

5. NP

CELKOVÁ PLOCHA

41,68 m²

RELAXAČNÍ PLOCHY

Terasa

5.021	Předsíň	3,30 m ²
5.022	Koupelna	4,72 m ²
5.023	Obyvací pokoj + kuchyňský kout	21,31 m ²

OBYTNÁ PLOCHA 29,33 m²

-	Svislé konstrukce	1,97 m ²
-	Sklep	2,16 m ²

PODLAHOVÁ PLOCHA JEDNOTKY 33,46 m²

	Terasa	8,22 m ²
--	--------	---------------------

CELKOVÁ PLOCHA 41,68 m²

ENERGETICKÝ ŠTÍTEK B

www.triangl-park.cz

Veškeré informace a údaje včetně vizualizací uvedené na této stránce jsou pouze informativní povahy. Vizualizace, grafické zobrazení a obsahové popisy netvoří přesnou předlohu realizace stavby projektu nebo bytů a představují pouze orientační zobrazení, které může v budoucnu podléhat změnám. Za závazný podklad realizace je považována výhradně smluvní dokumentace. Informace zobrazené na této stránce nejsou návrhem na uzavření smlouvy. Poskytnutí uvedených produktů nebo služeb je vázáno na splnění dalších podmínek, které Vám ochotně sdělíme v našem prodejním centru.





BYT G53 | 1+KK



TRIANGL
PARK

PENTHOUSE LODGE

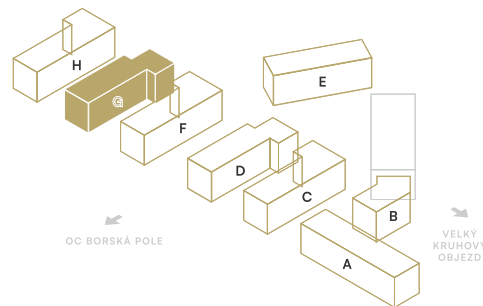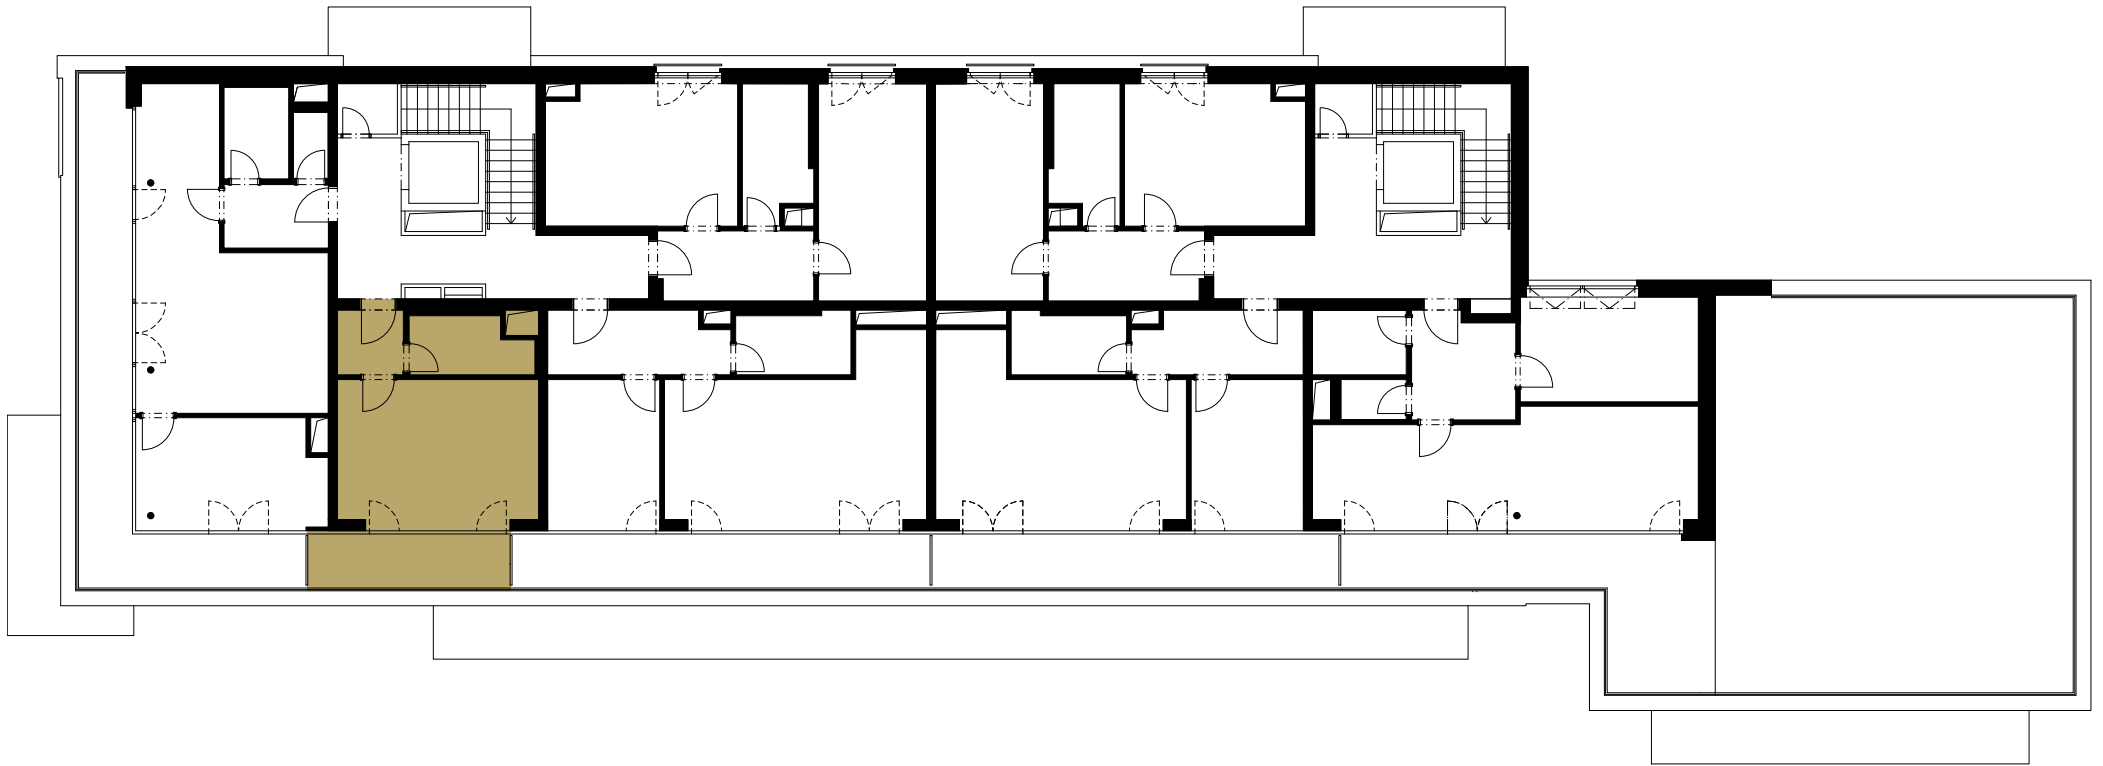

BUDOVA G | 5. NP