

BUDOVA

**G**

PODLAŽÍ

**5. NP**

CELKOVÁ PLOCHA

**91,54 m<sup>2</sup>**

RELAXAČNÍ PLOCHY

## Terasa

5.011	Předsíň	5,09 m <sup>2</sup>
5.012	WC	1,80 m <sup>2</sup>
5.013	Koupelna	4,23 m <sup>2</sup>
5.014	Obývací pokoj + kuchyňský kout	32,17 m <sup>2</sup>
5.015	Ložnice	14,84 m <sup>2</sup>

**OBYTNÁ PLOCHA 58,13 m<sup>2</sup>**

-	Svislé konstrukce	3,32 m <sup>2</sup>
-	Sklep	2,09 m <sup>2</sup>

**PODLAHOVÁ PLOCHA JEDNOTKY 63,54 m<sup>2</sup>**

Terasa 28,00 m<sup>2</sup>

**CELKOVÁ PLOCHA 91,54 m<sup>2</sup>**

**ENERGETICKÝ ŠTÍTEK B**

[www.triangl-park.cz](http://www.triangl-park.cz)

Veškeré informace a údaje včetně vizualizací uvedené na této stránce jsou pouze informativní povahy. Vizualizace, grafické zobrazení a obsahové popisy netvoří přesnou předlohu realizace stavby projektu nebo bytů a představují pouze orientační zobrazení, které může v budoucnu podléhat změnám. Za závazný podklad realizace je považována výhradně smluvní dokumentace. Informace zobrazené na této stránce nejsou návrhem na uzavření smlouvy. Poskytnutí uvedených produktů nebo služeb je vázáno na splnění dalších podmínek, které Vám ochotně sdělíme v našem prodejním centru.





BYT G54 | 2+KK



TRIANGL  
PARK

PENTHOUSE LODGE

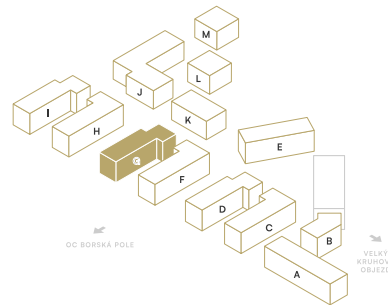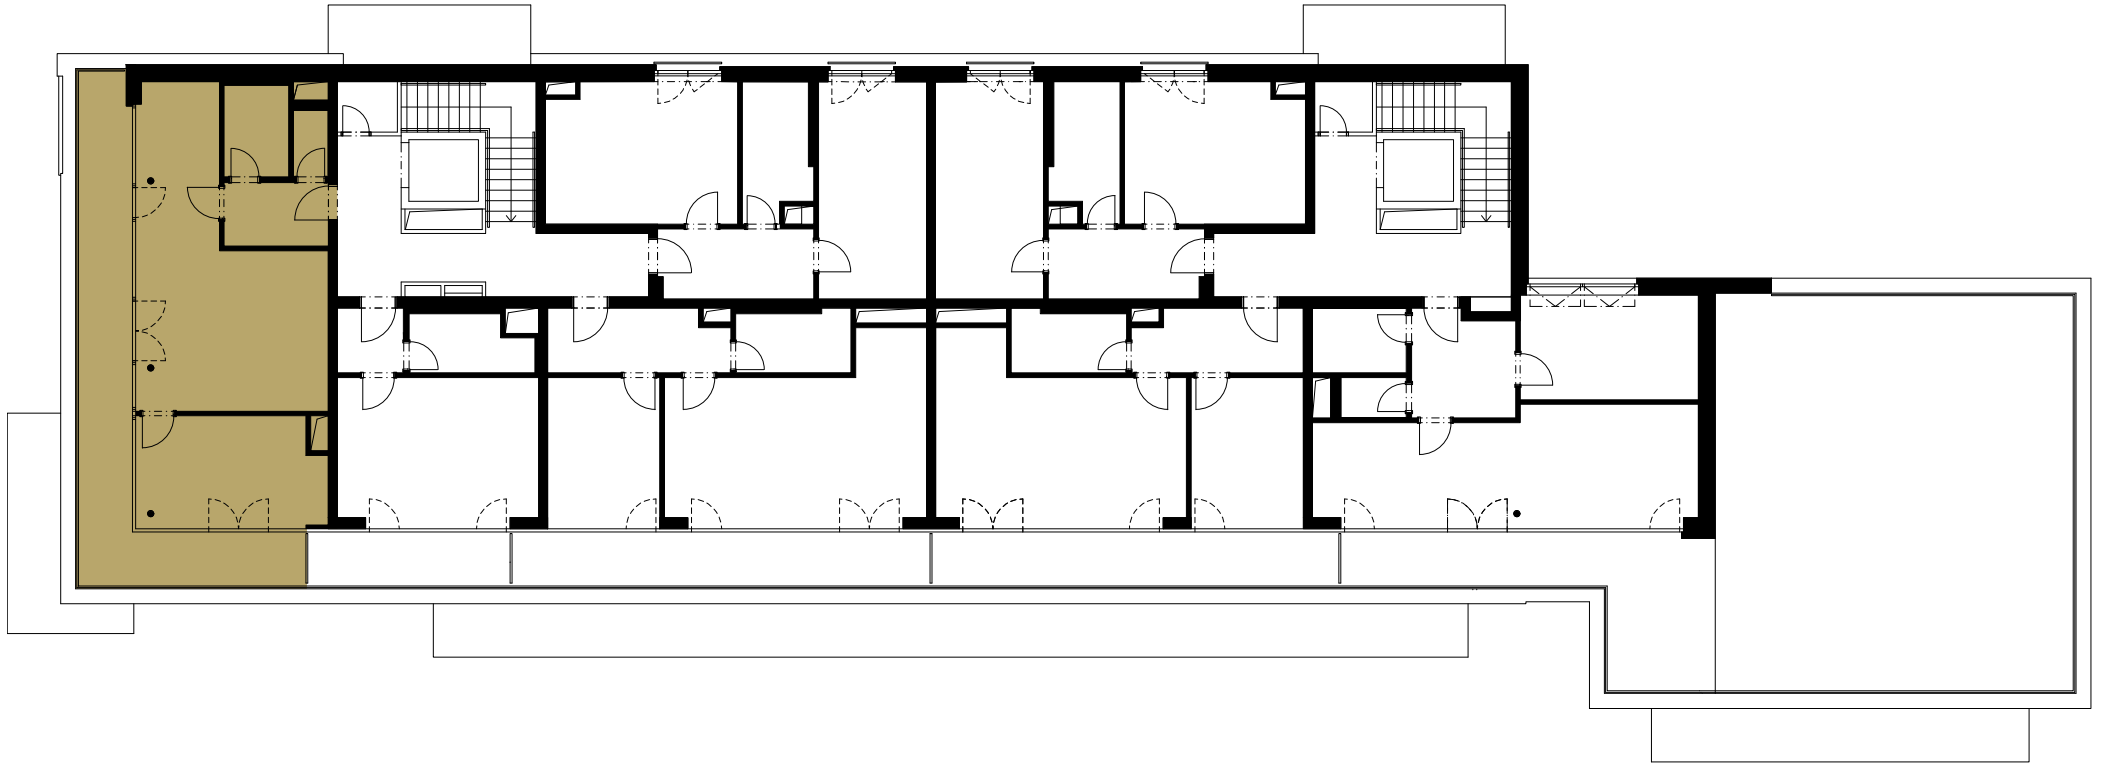

BUDOVA G | 5. NP